


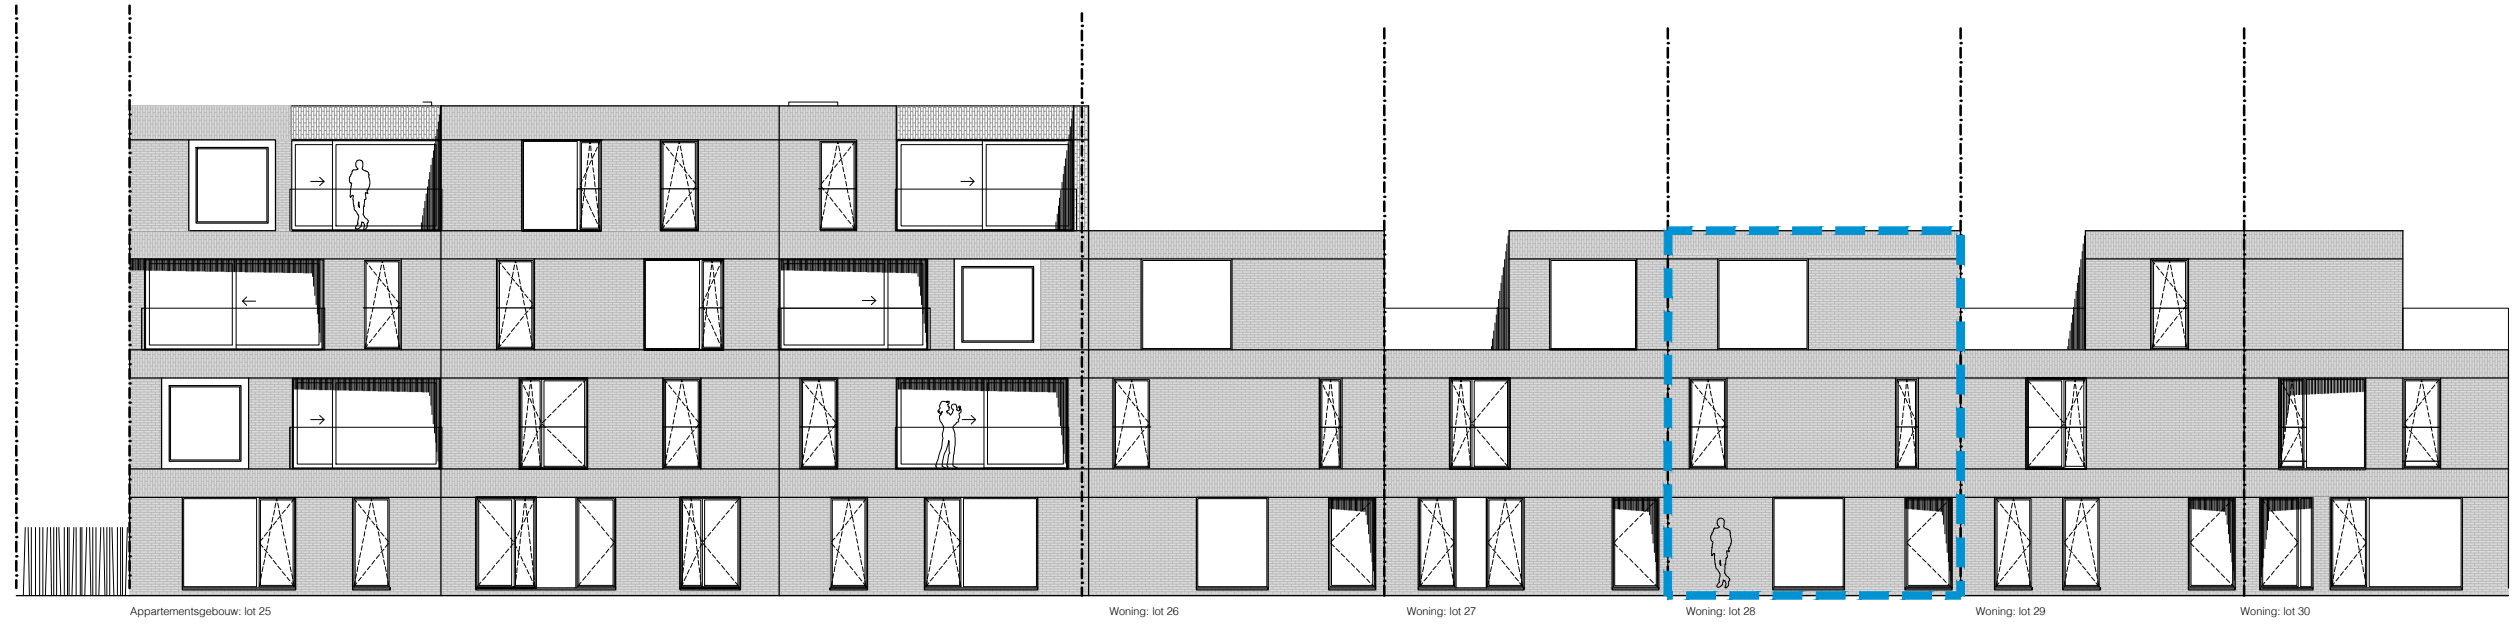

ACHTERGEVEL



VOORGEVEL



**WONING lot 28**  
Ezelspad 7



wielfaert architecten

Oppervlakte perceel: 182,89 m<sup>2</sup>  
Bruto oppervlakte woning: 173,00m<sup>2</sup>

Datum: 22/05/2023

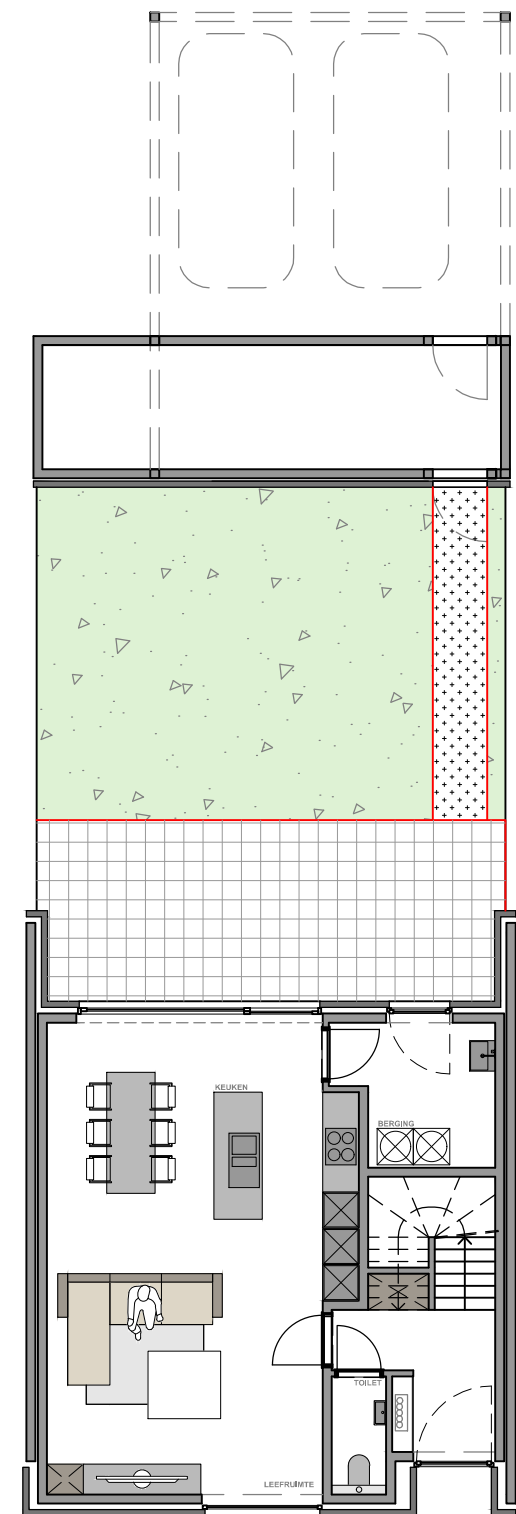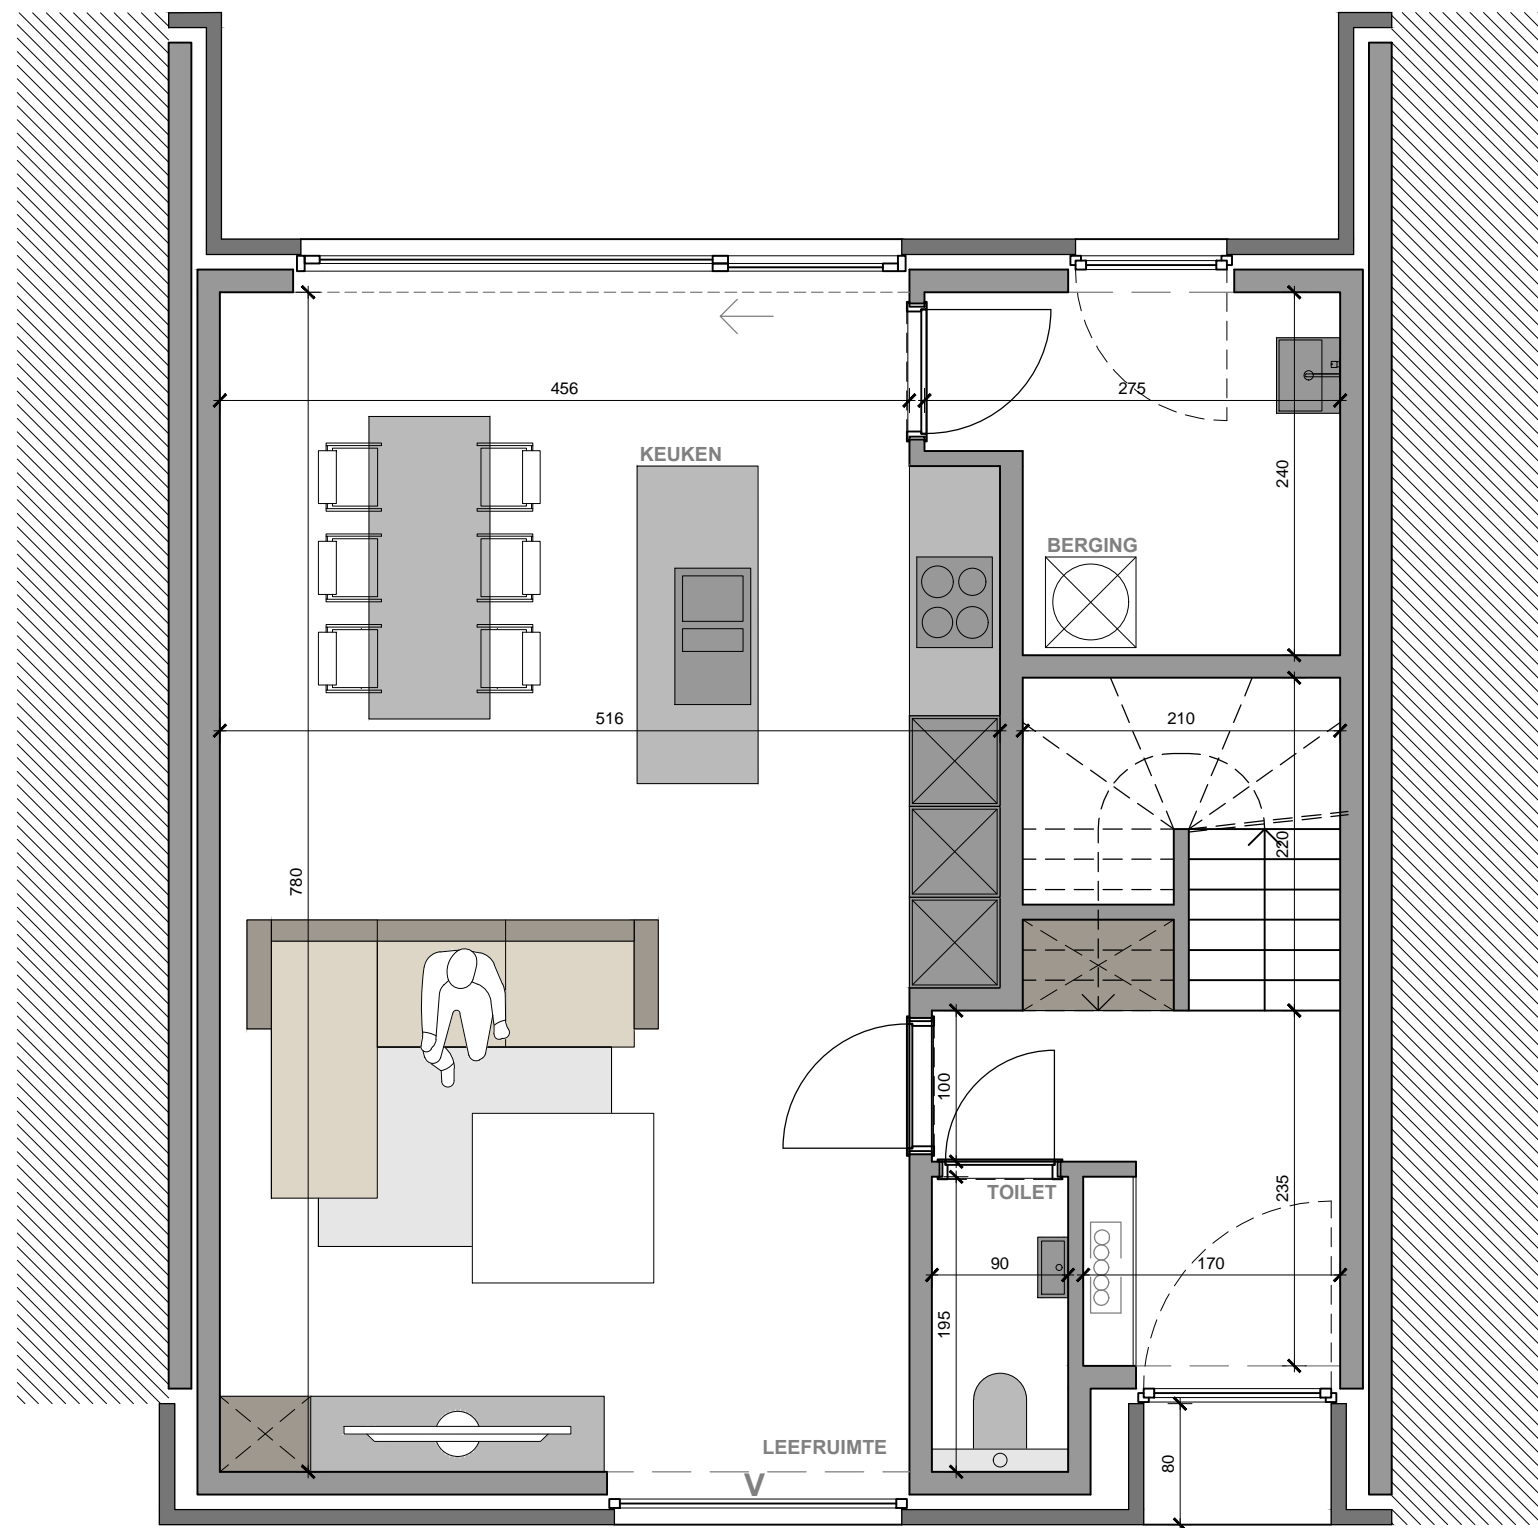

De bouwpromotor behoudt zich het recht voor wijzigingen aan te brengen aan deze plannen en beelden. Alle afmetingen dienen ter plaatse opgemeten te worden. Afwijkingen in maat ten opzichte van de plannen zijn mogelijk en zijn geen voorwerp voor prijsherzieningen.

Het getoonde meubilair is enkel ter illustratie. Voor het meubilair inbegrepen in de prijs geldt enkel het verkoopslastenboek. De indeling en het meubilair van de keuken en de badkamers wordt enkel ter illustratie meegedeeld.

Voor meer detaillering in de plannen wordt verwezen naar de uitvoeringsplannen van de architect.


**WONING lot 28**  
Ezelspad 7

**dumobil**  
WOONPROJECTEN

wielfaert architecten

Oppervlakte perceel: 182,89 m<sup>2</sup>  
Bruto oppervlakte woning: 173,00m<sup>2</sup>

Datum: 22/05/2023

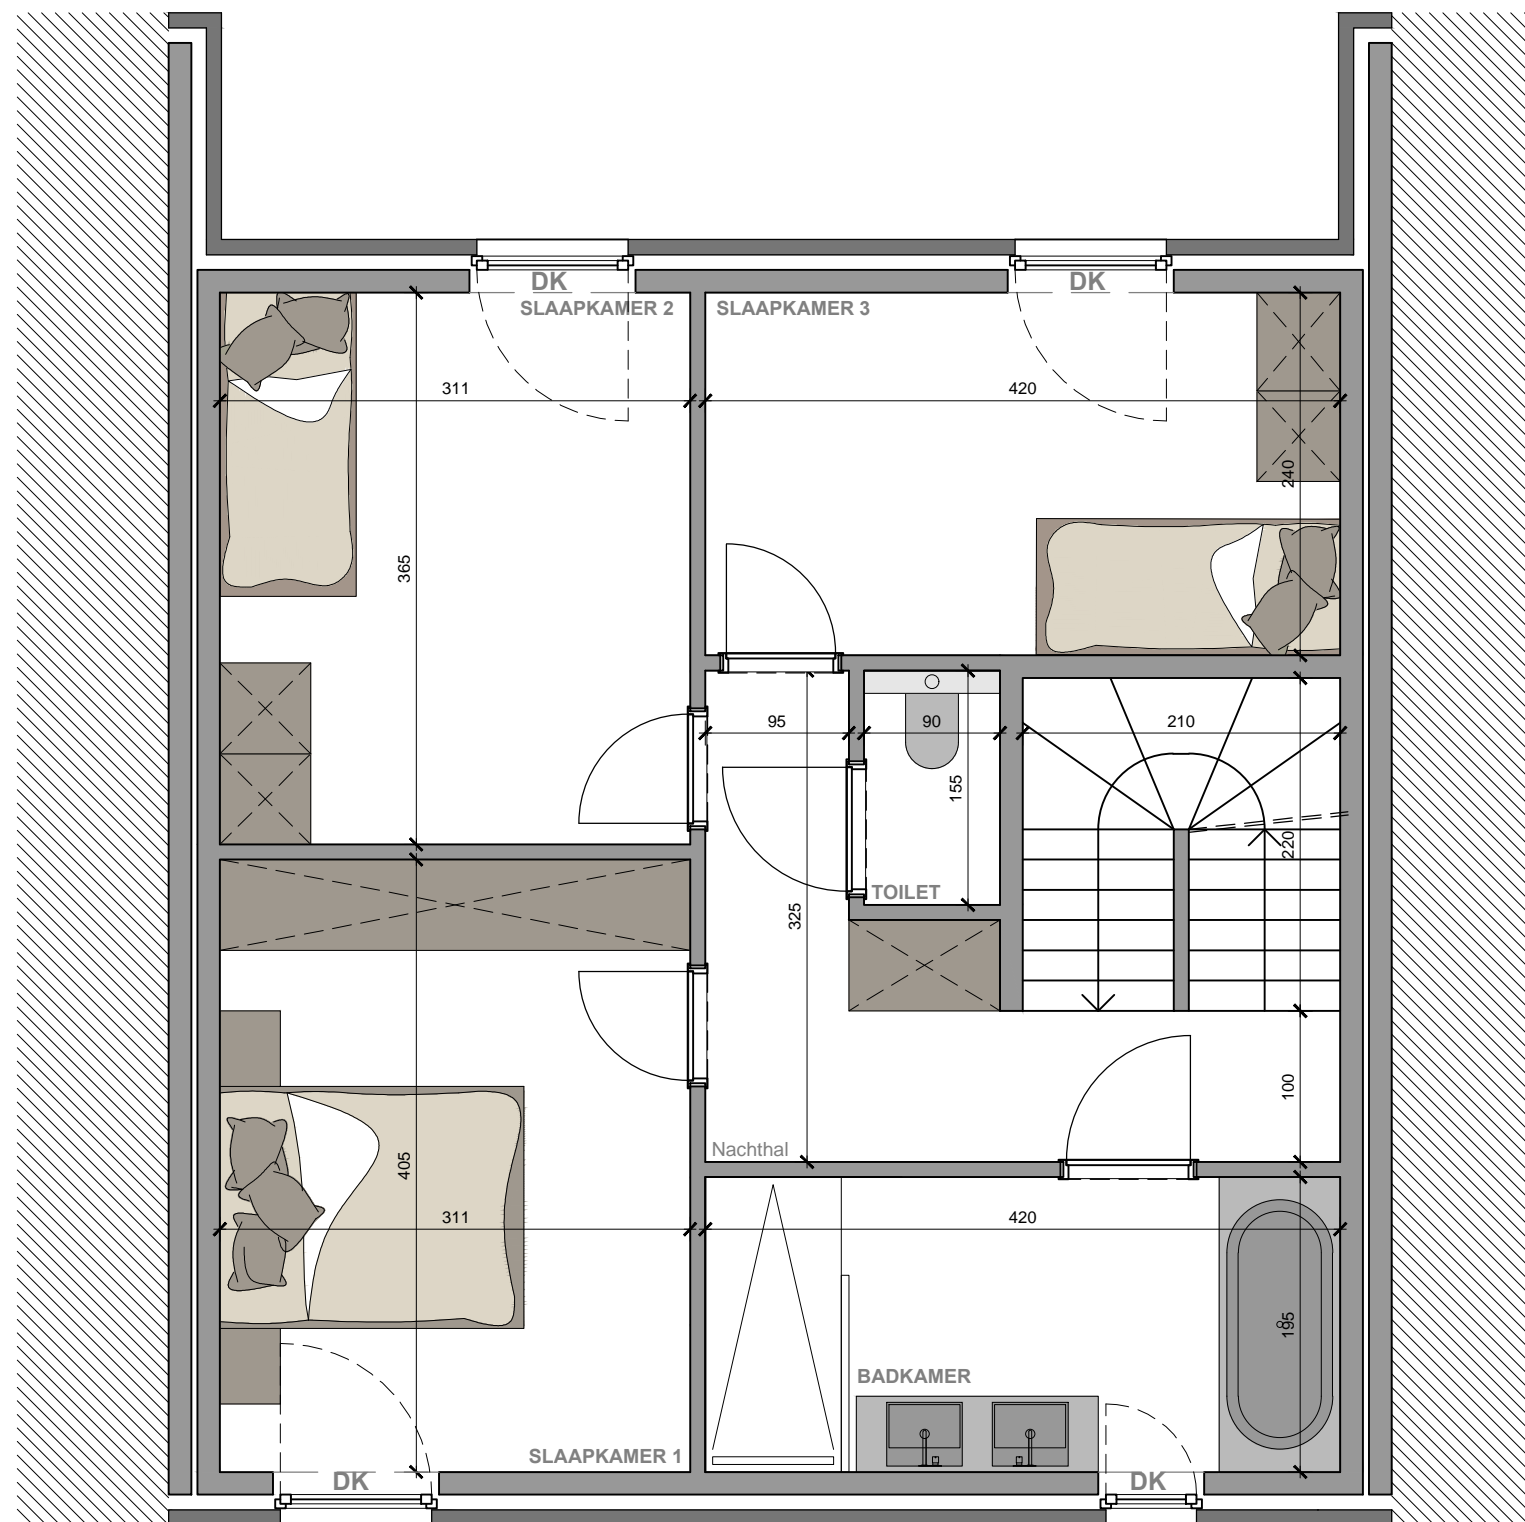

De bouwpromotor behoudt zich het recht voor wijzigingen aan te brengen aan deze plannen en beelden. Alle afmetingen dienen ter plaatse opgemeten te worden. Afwijkingen in maat ten opzichte van de plannen zijn mogelijk en zijn geen voorwerp voor prijsherzieningen.

Het getoonde meubilair is enkel ter illustratie. Voor het meubilair inbegrepen in de prijs geldt enkel het verkoopslastenboek. De indeling en het meubilair van de keuken en de badkamers wordt enkel ter illustratie meegedeeld.

Voor meer detaillering in de plannen wordt verwezen naar de uitvoeringsplannen van de architect.


**WONING lot 28**  
Ezelspad 7

**dumobil**  
WOONPROJECTEN

wielfaert architecten

Oppervlakte perceel: 182,89 m<sup>2</sup>  
Bruto oppervlakte woning: 173,00m<sup>2</sup>

Datum: 22/05/2023

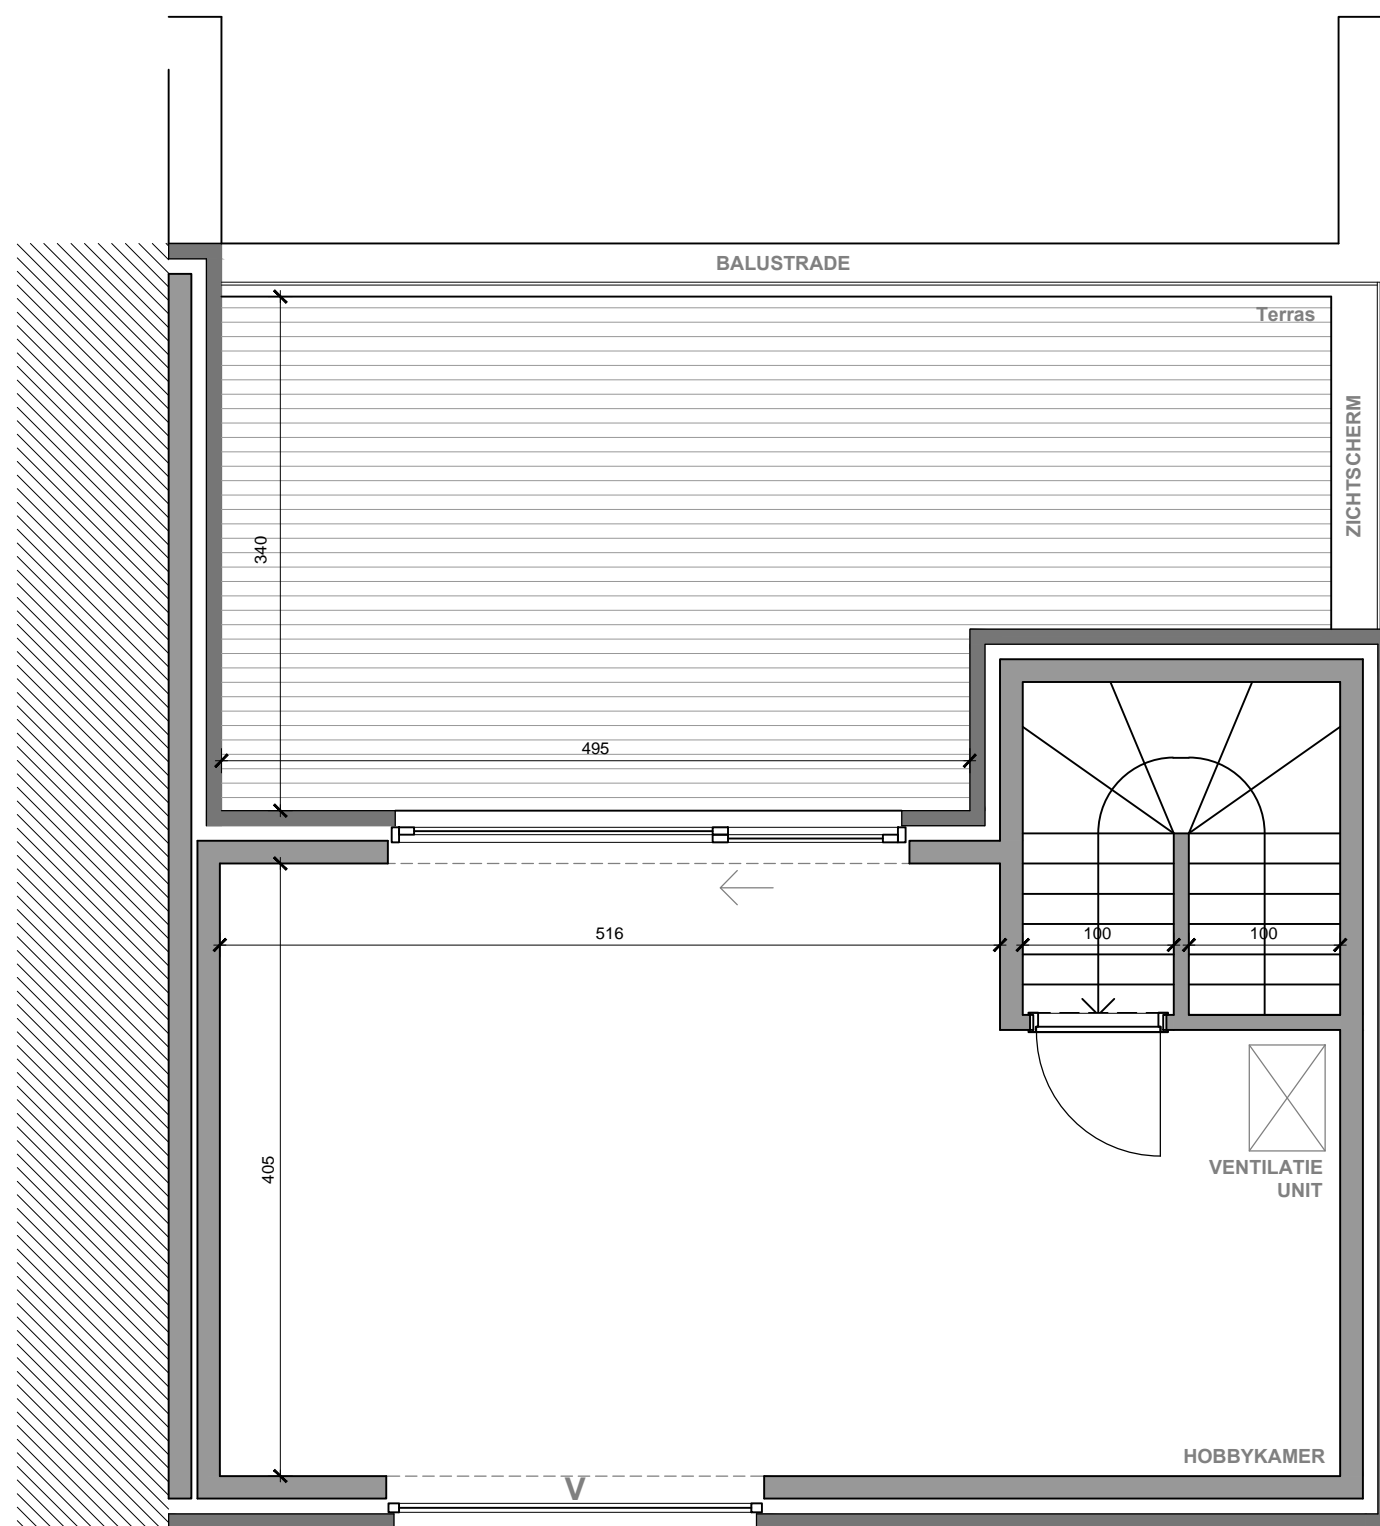

De bouwpromotor behoudt zich het recht voor wijzigingen aan te brengen aan deze plannen en beelden. Alle afmetingen dienen ter plaatse opgemeten te worden. Afwijkingen in maat ten opzichte van de plannen zijn mogelijk en zijn geen voorwerp voor prijsherzieningen.

Het getoonde meubilair is enkel ter illustratie. Voor het meubilair inbegrepen in de prijs geldt enkel het verkoopslastenboek. De indeling en het meubilair van de keuken en de badkamers wordt enkel ter illustratie meegedeeld.

Voor meer detaillering in de plannen wordt verwezen naar de uitvoeringsplannen van de architect.

**WONING lot 28**  
Ezelspad 7

**dumobil**  
WOONPROJECTEN

wielfaert architecten

Oppervlakte perceel: 182,89 m<sup>2</sup>  
Bruto oppervlakte woning: 173,00m<sup>2</sup>

Datum: 22/05/2023

