



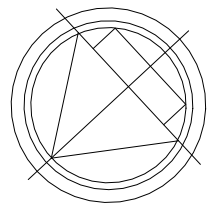

PROJECT MEULEBEKE - STEENSTRAAT

INPLANTINGSPLAN
LOT 12 - 16

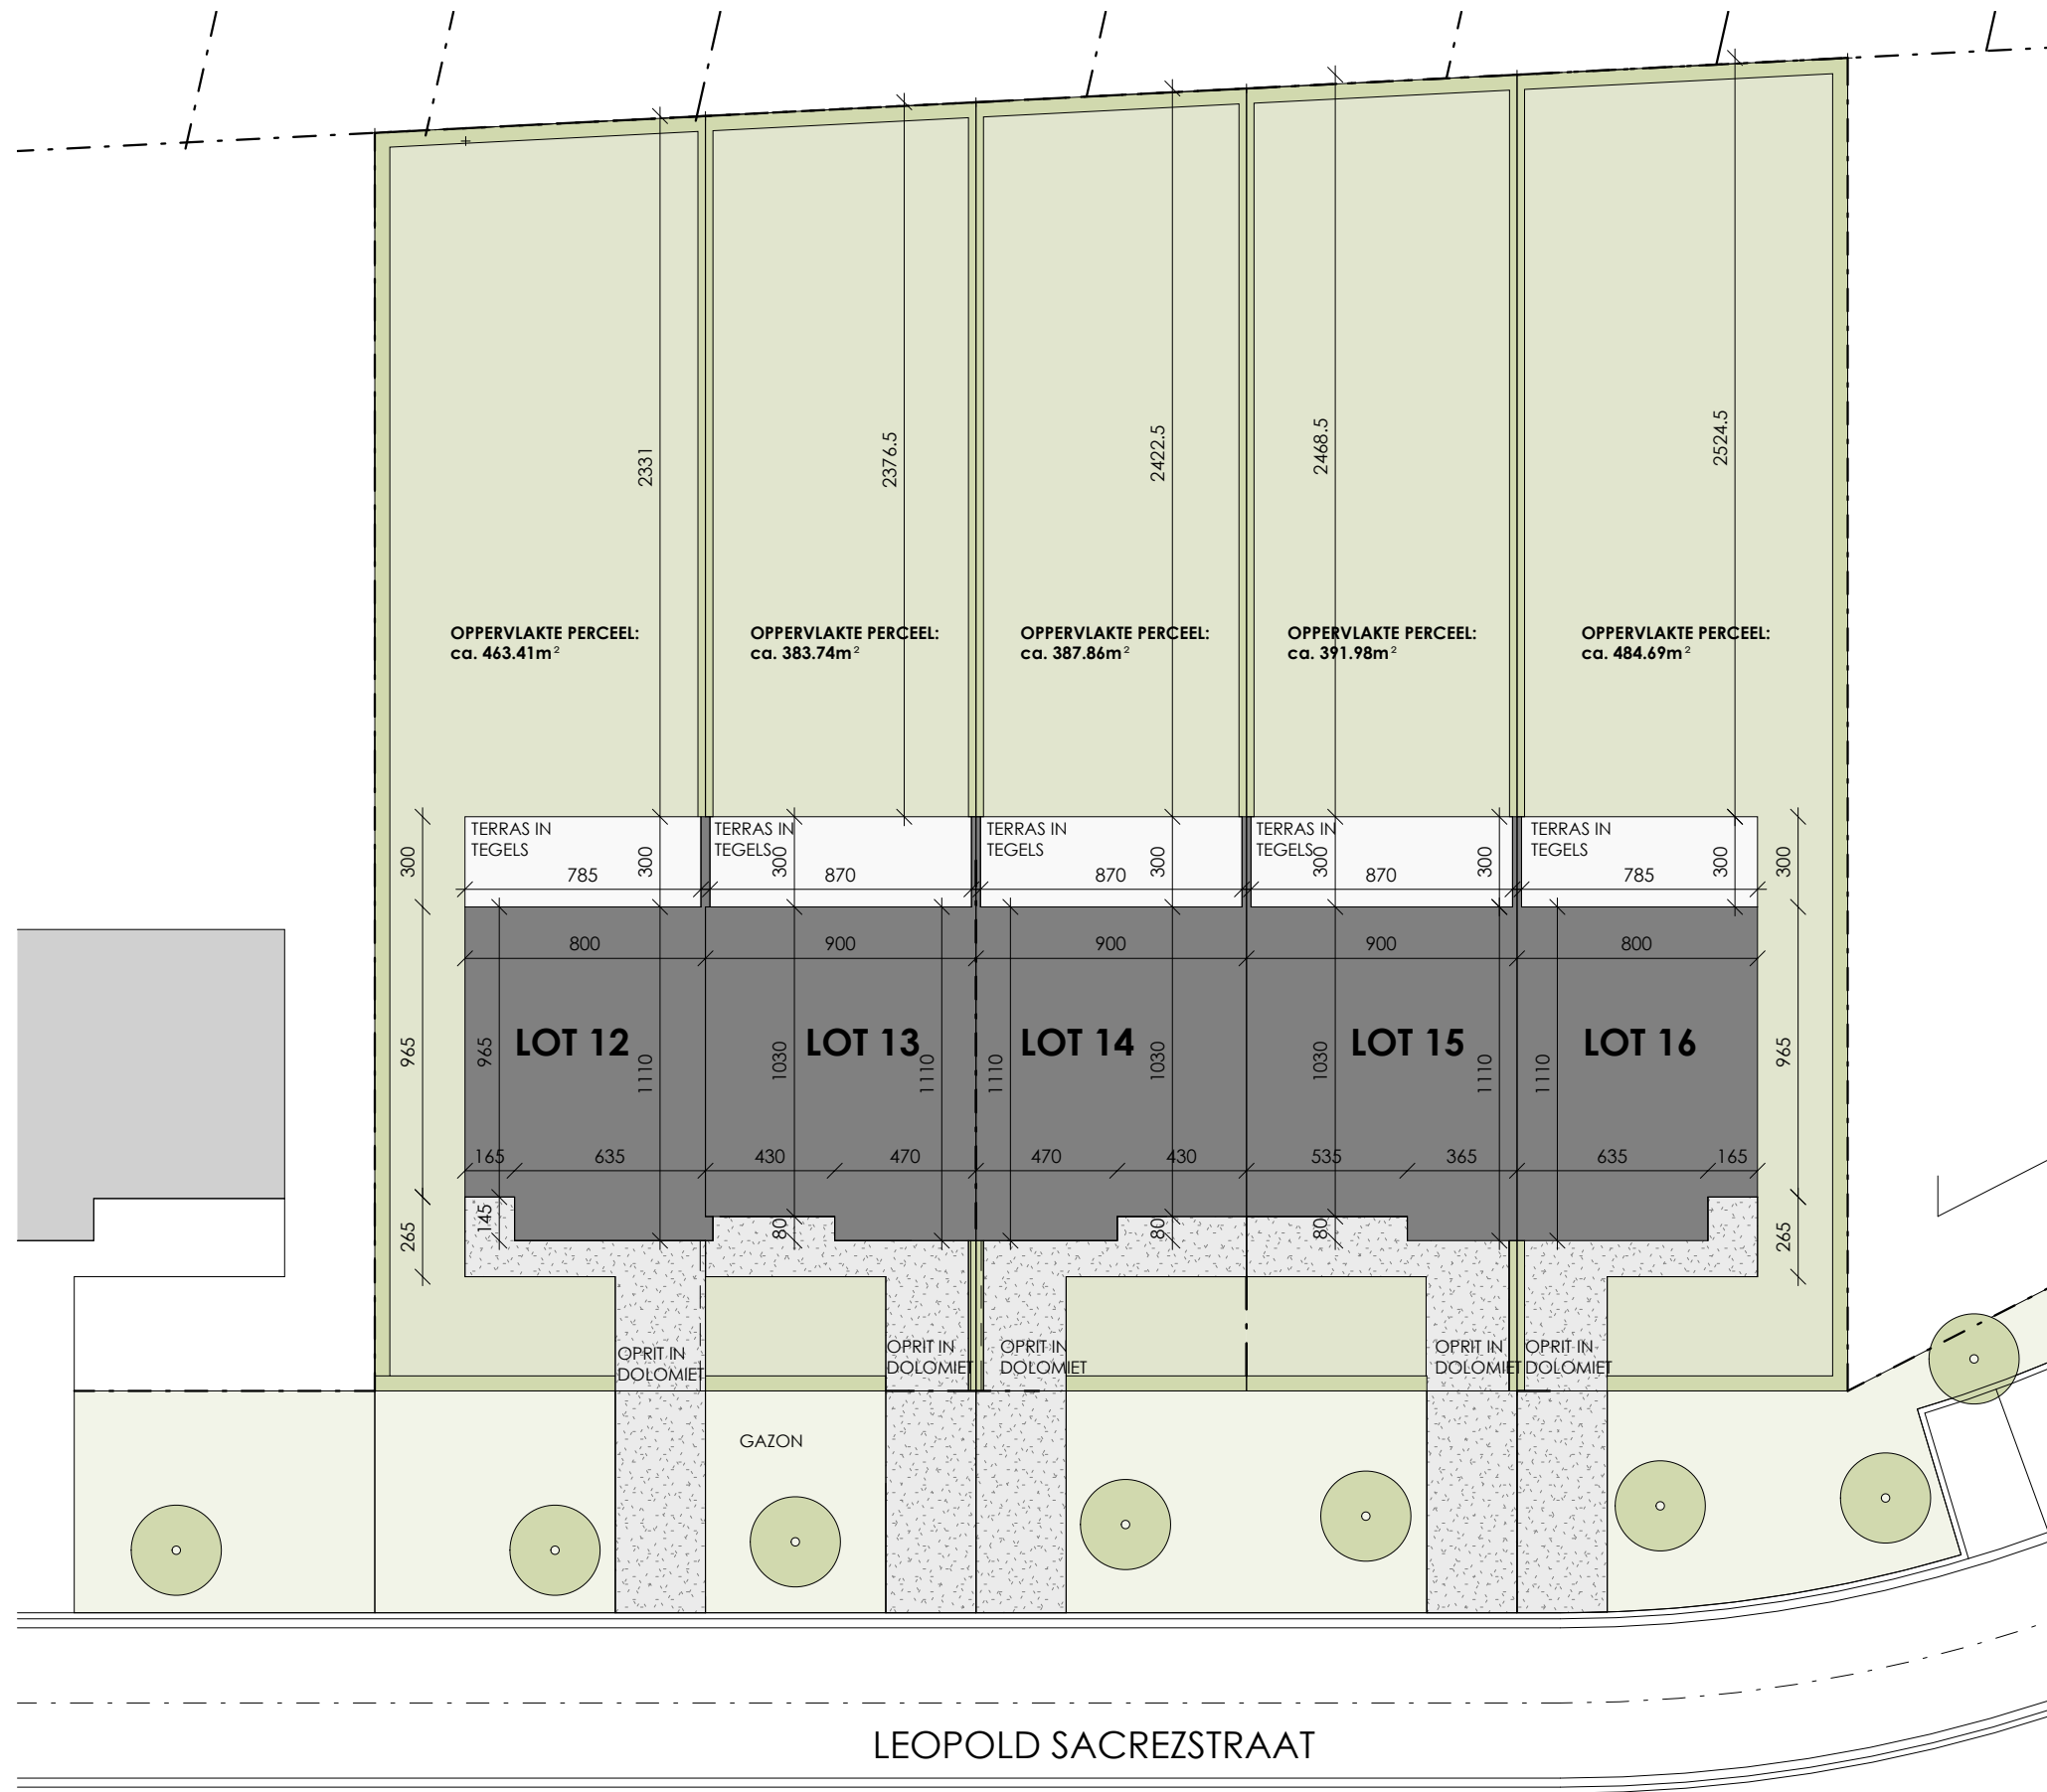

PROJECT MEULEBEKE - STEENSTRAAT

VOORGEVEL
LOT 13




SCHAALBALK



PROJECT MEULEBEKE - STEENSTRAAT

ACHTERGEVEL
LOT 13


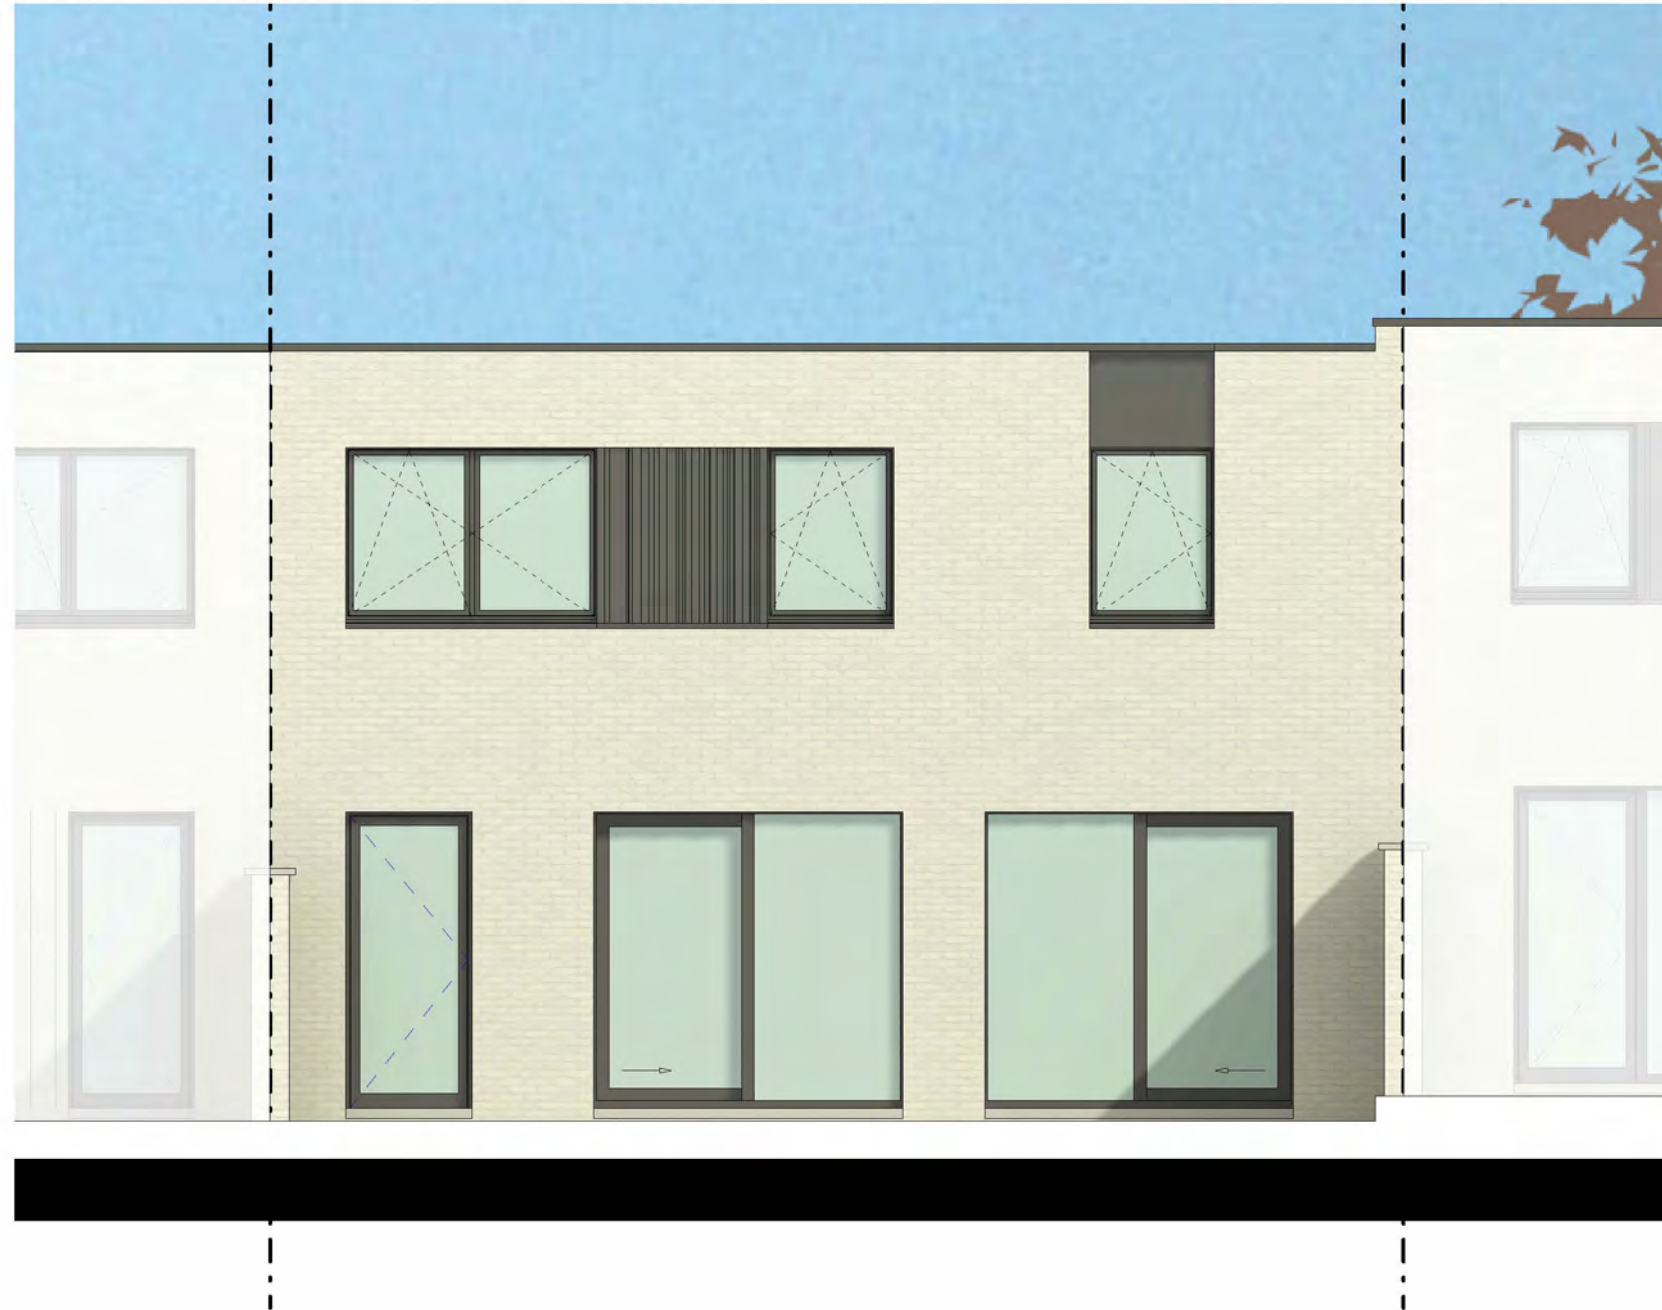


SCHAALBALK



PROJECT MEULEBEKE - STEENSTRAAT

GRONDPLAN
LOT 13
OPP.: 96.64 m²

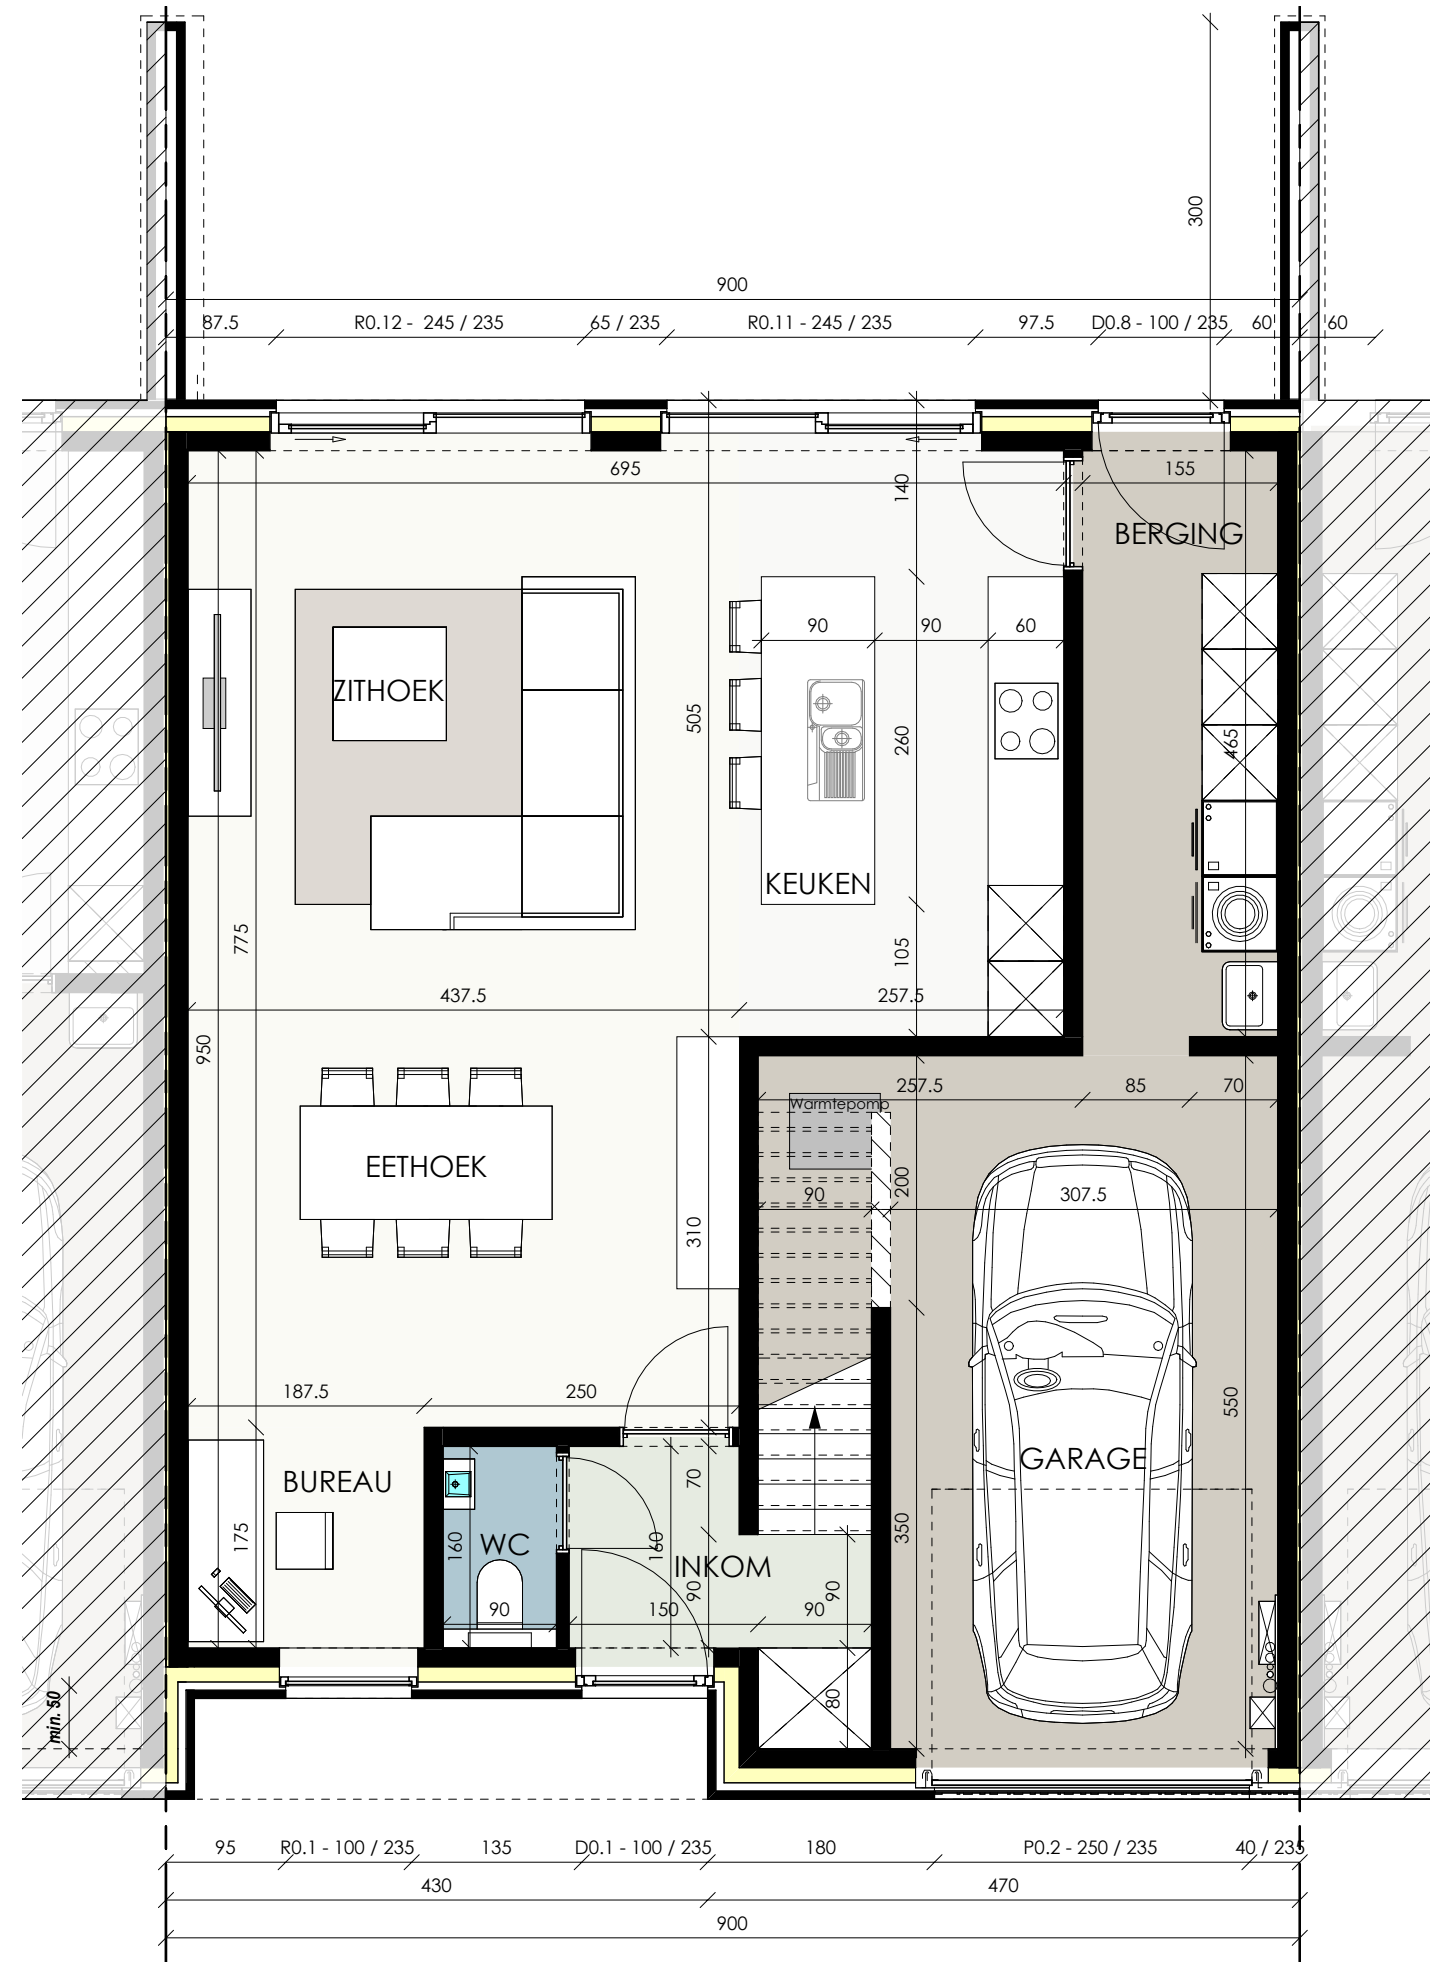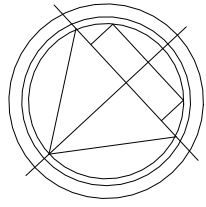

SCHAALBALK





PROJECT MEULEBEKE - STEENSTRAAT

VERDIEPINGSPLAN

LOT 13

OPP.: 96.64 m²

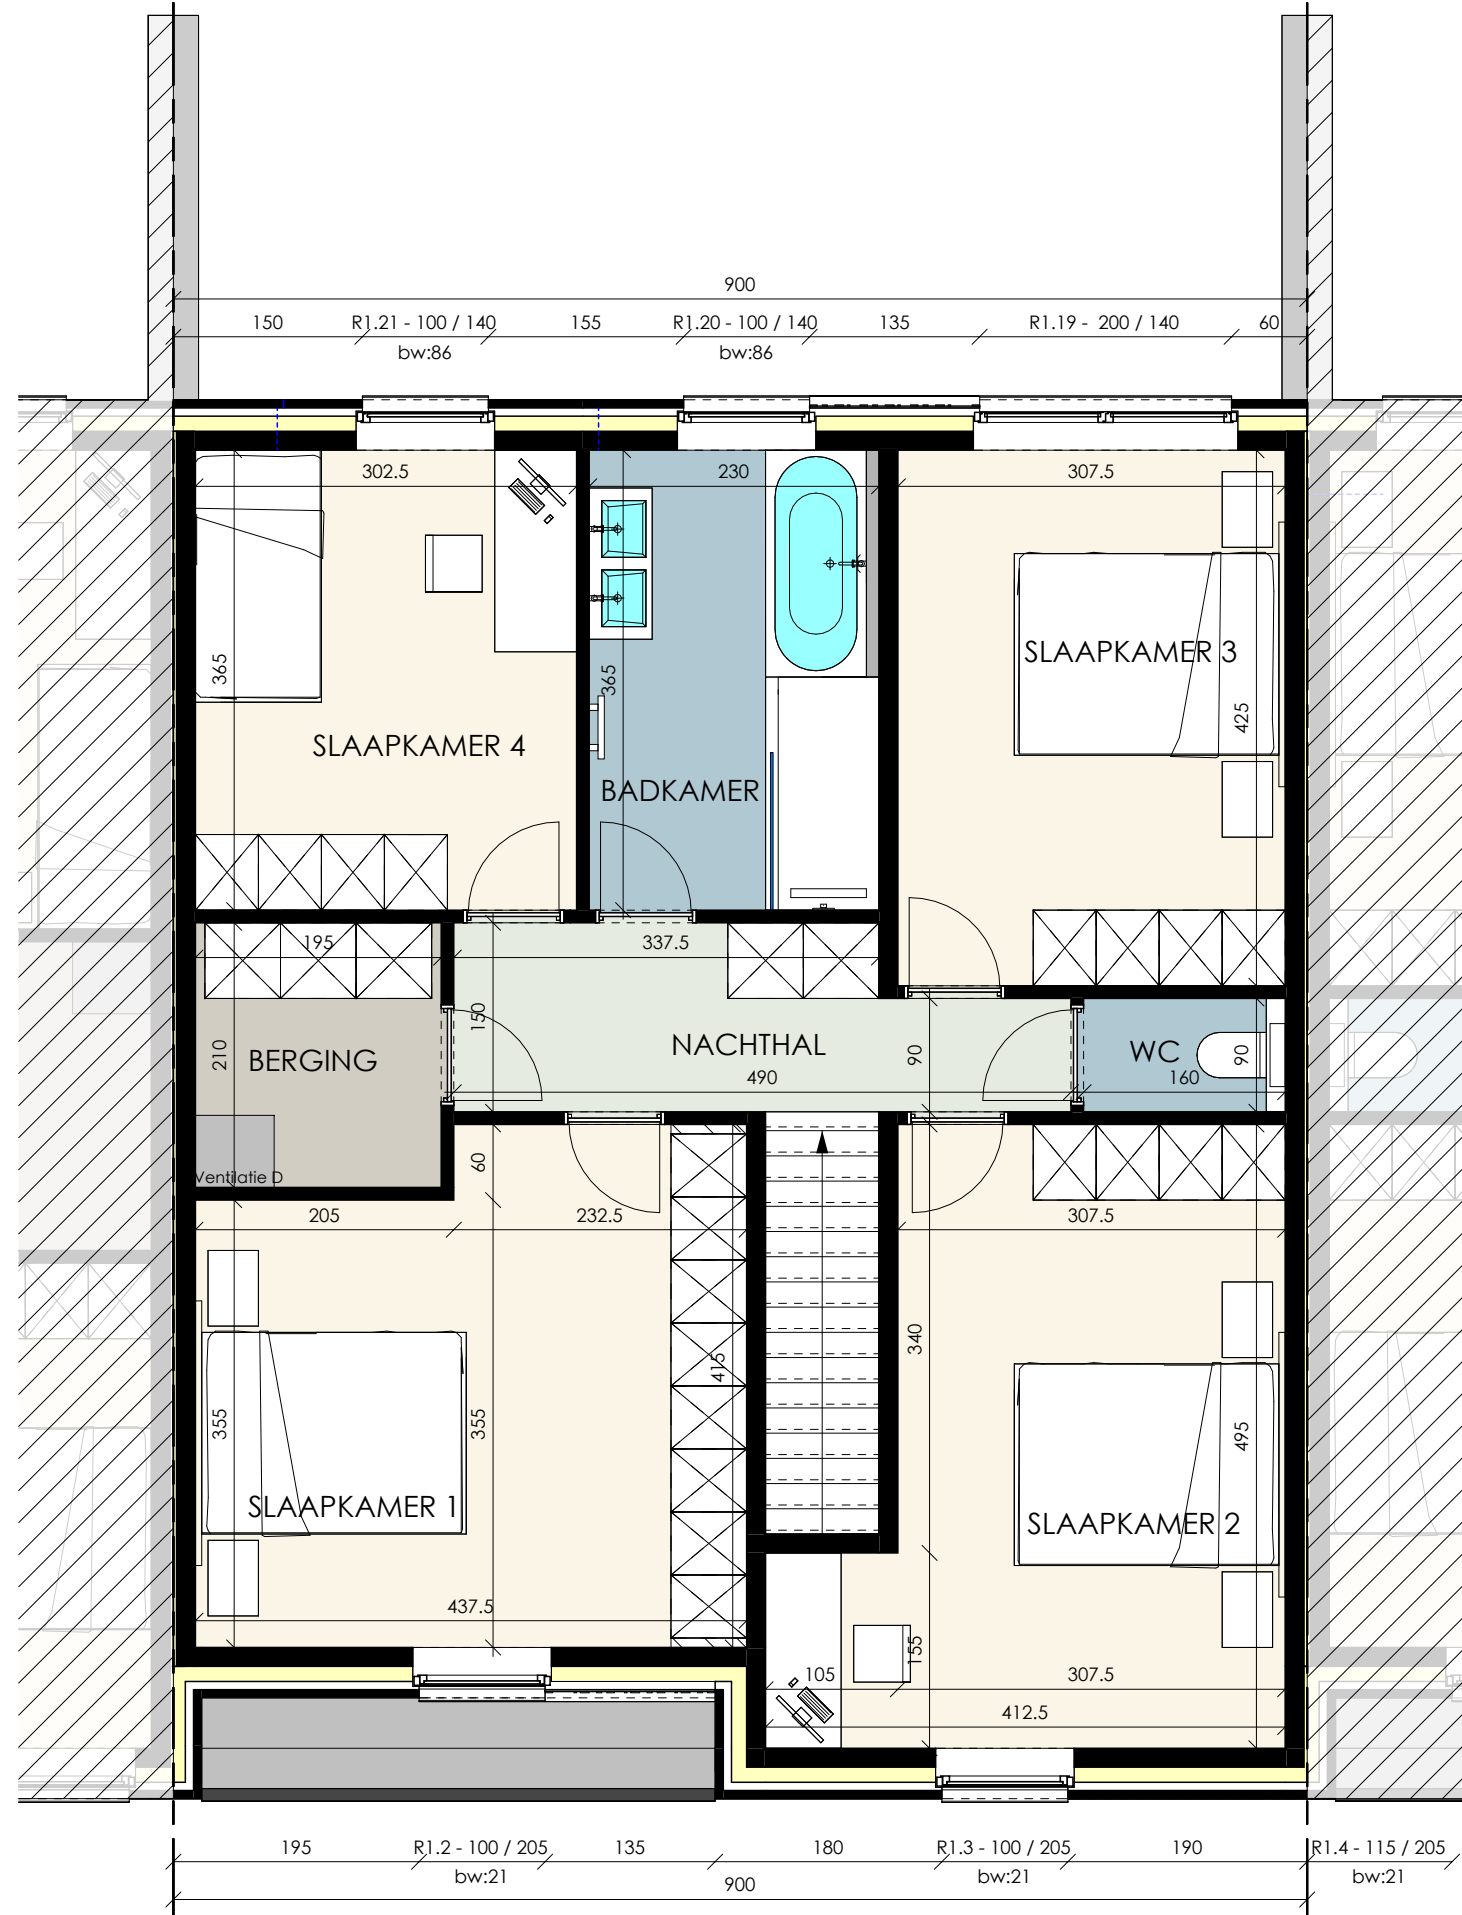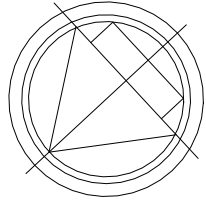

SCHAALBALK

