



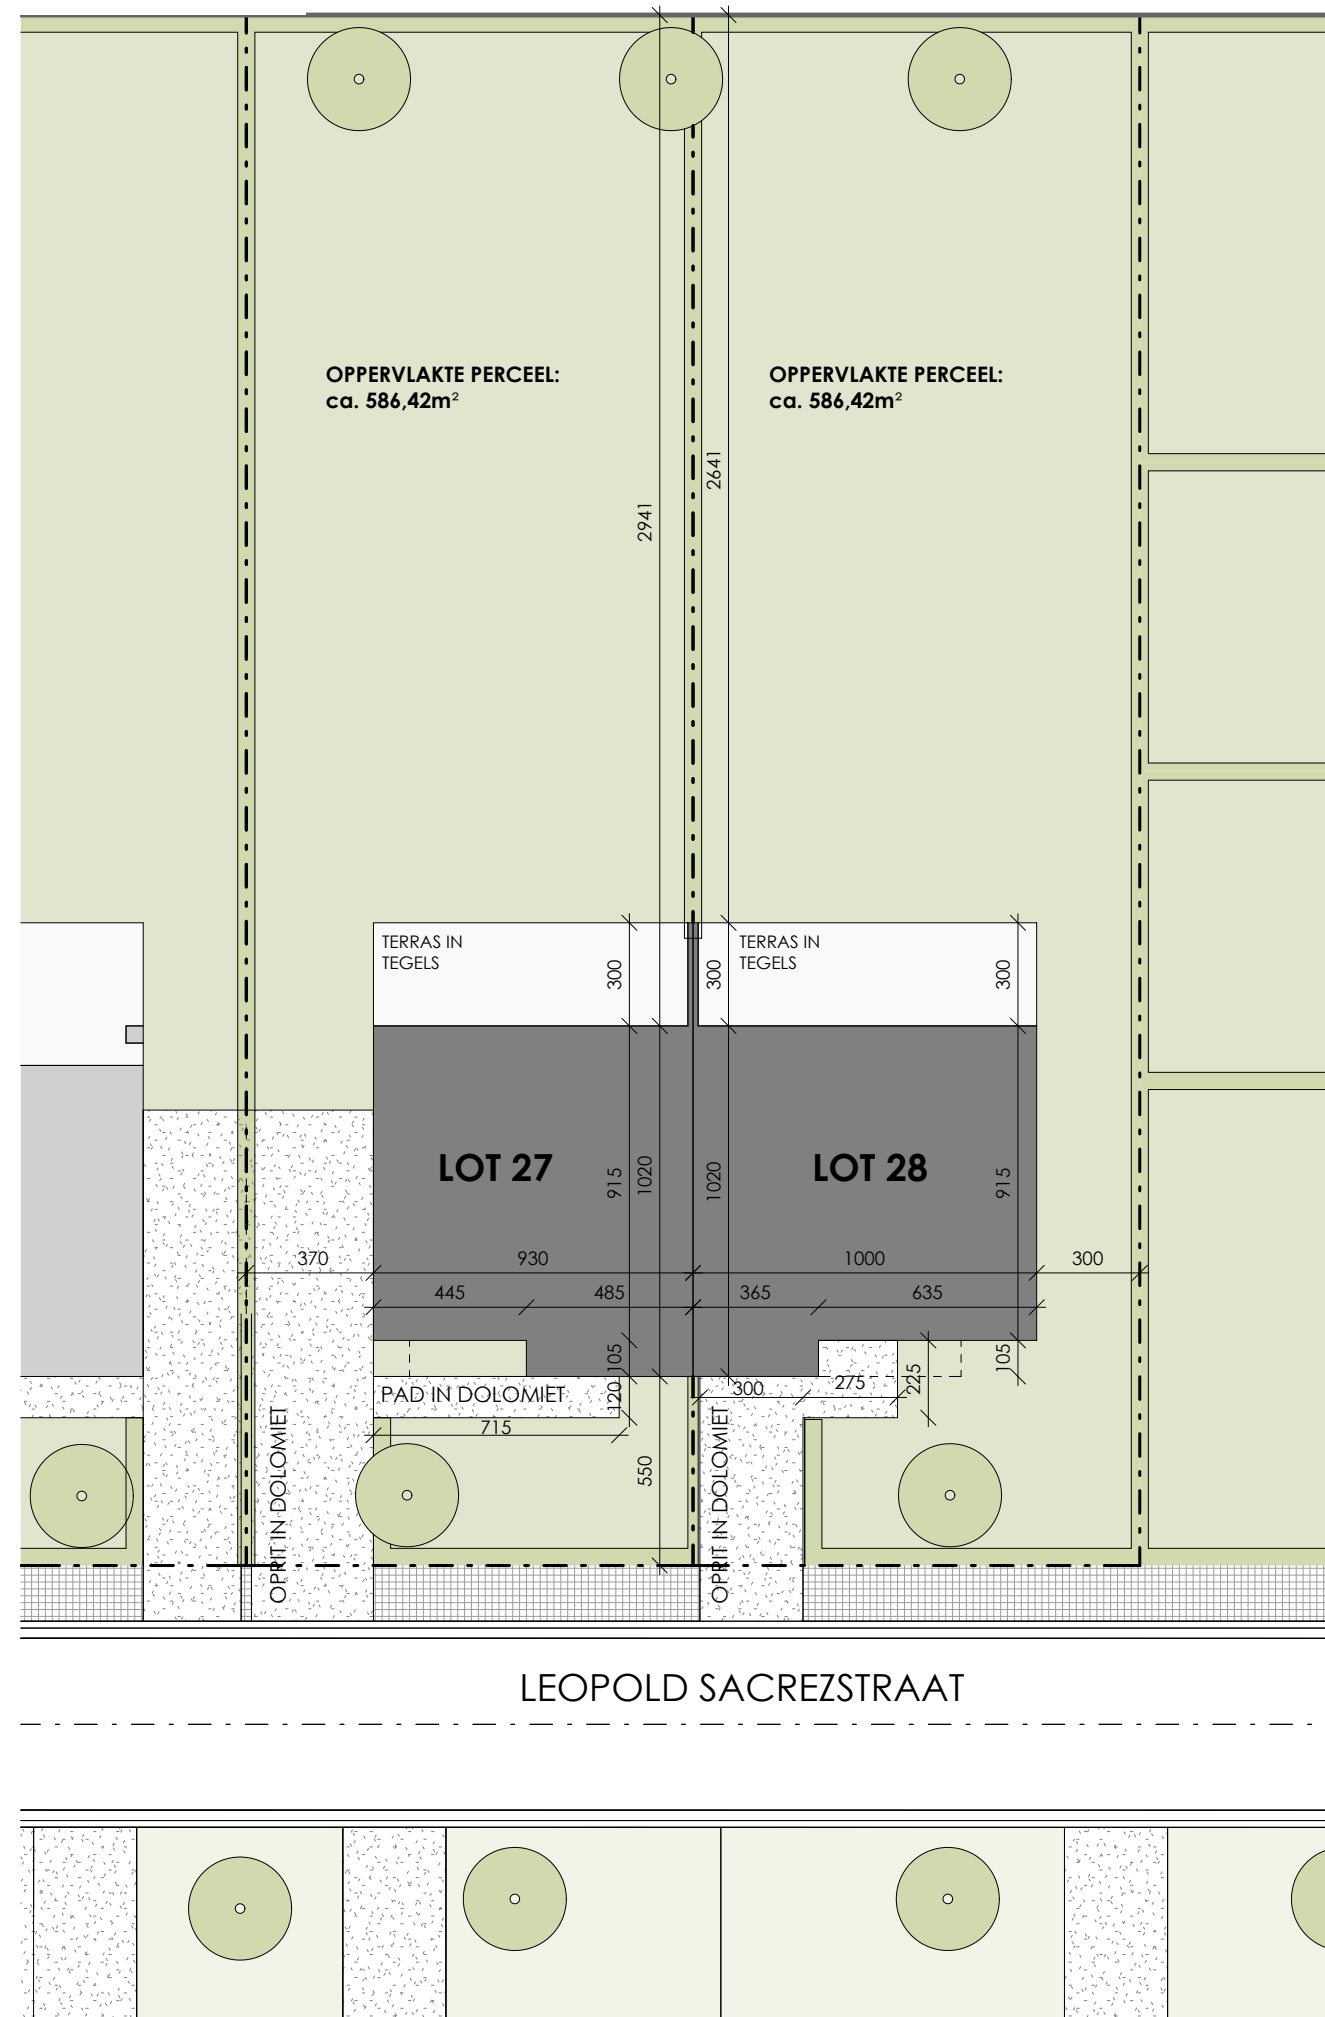

PROJECT MEULEBEKE - STEENSTRAAT

INPLANTINGSPLAN
LOT 27- 28

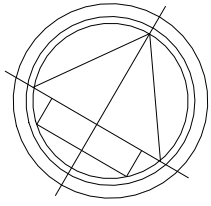

SCHAALBALK



PROJECT MEULEBEKE - STEENSTRAAT

Voorgevel
LOT 28




SCHAALBALK



PROJECT MEULEBEKE - STEENSTRAAT

Rechterzijgevel
LOT 28

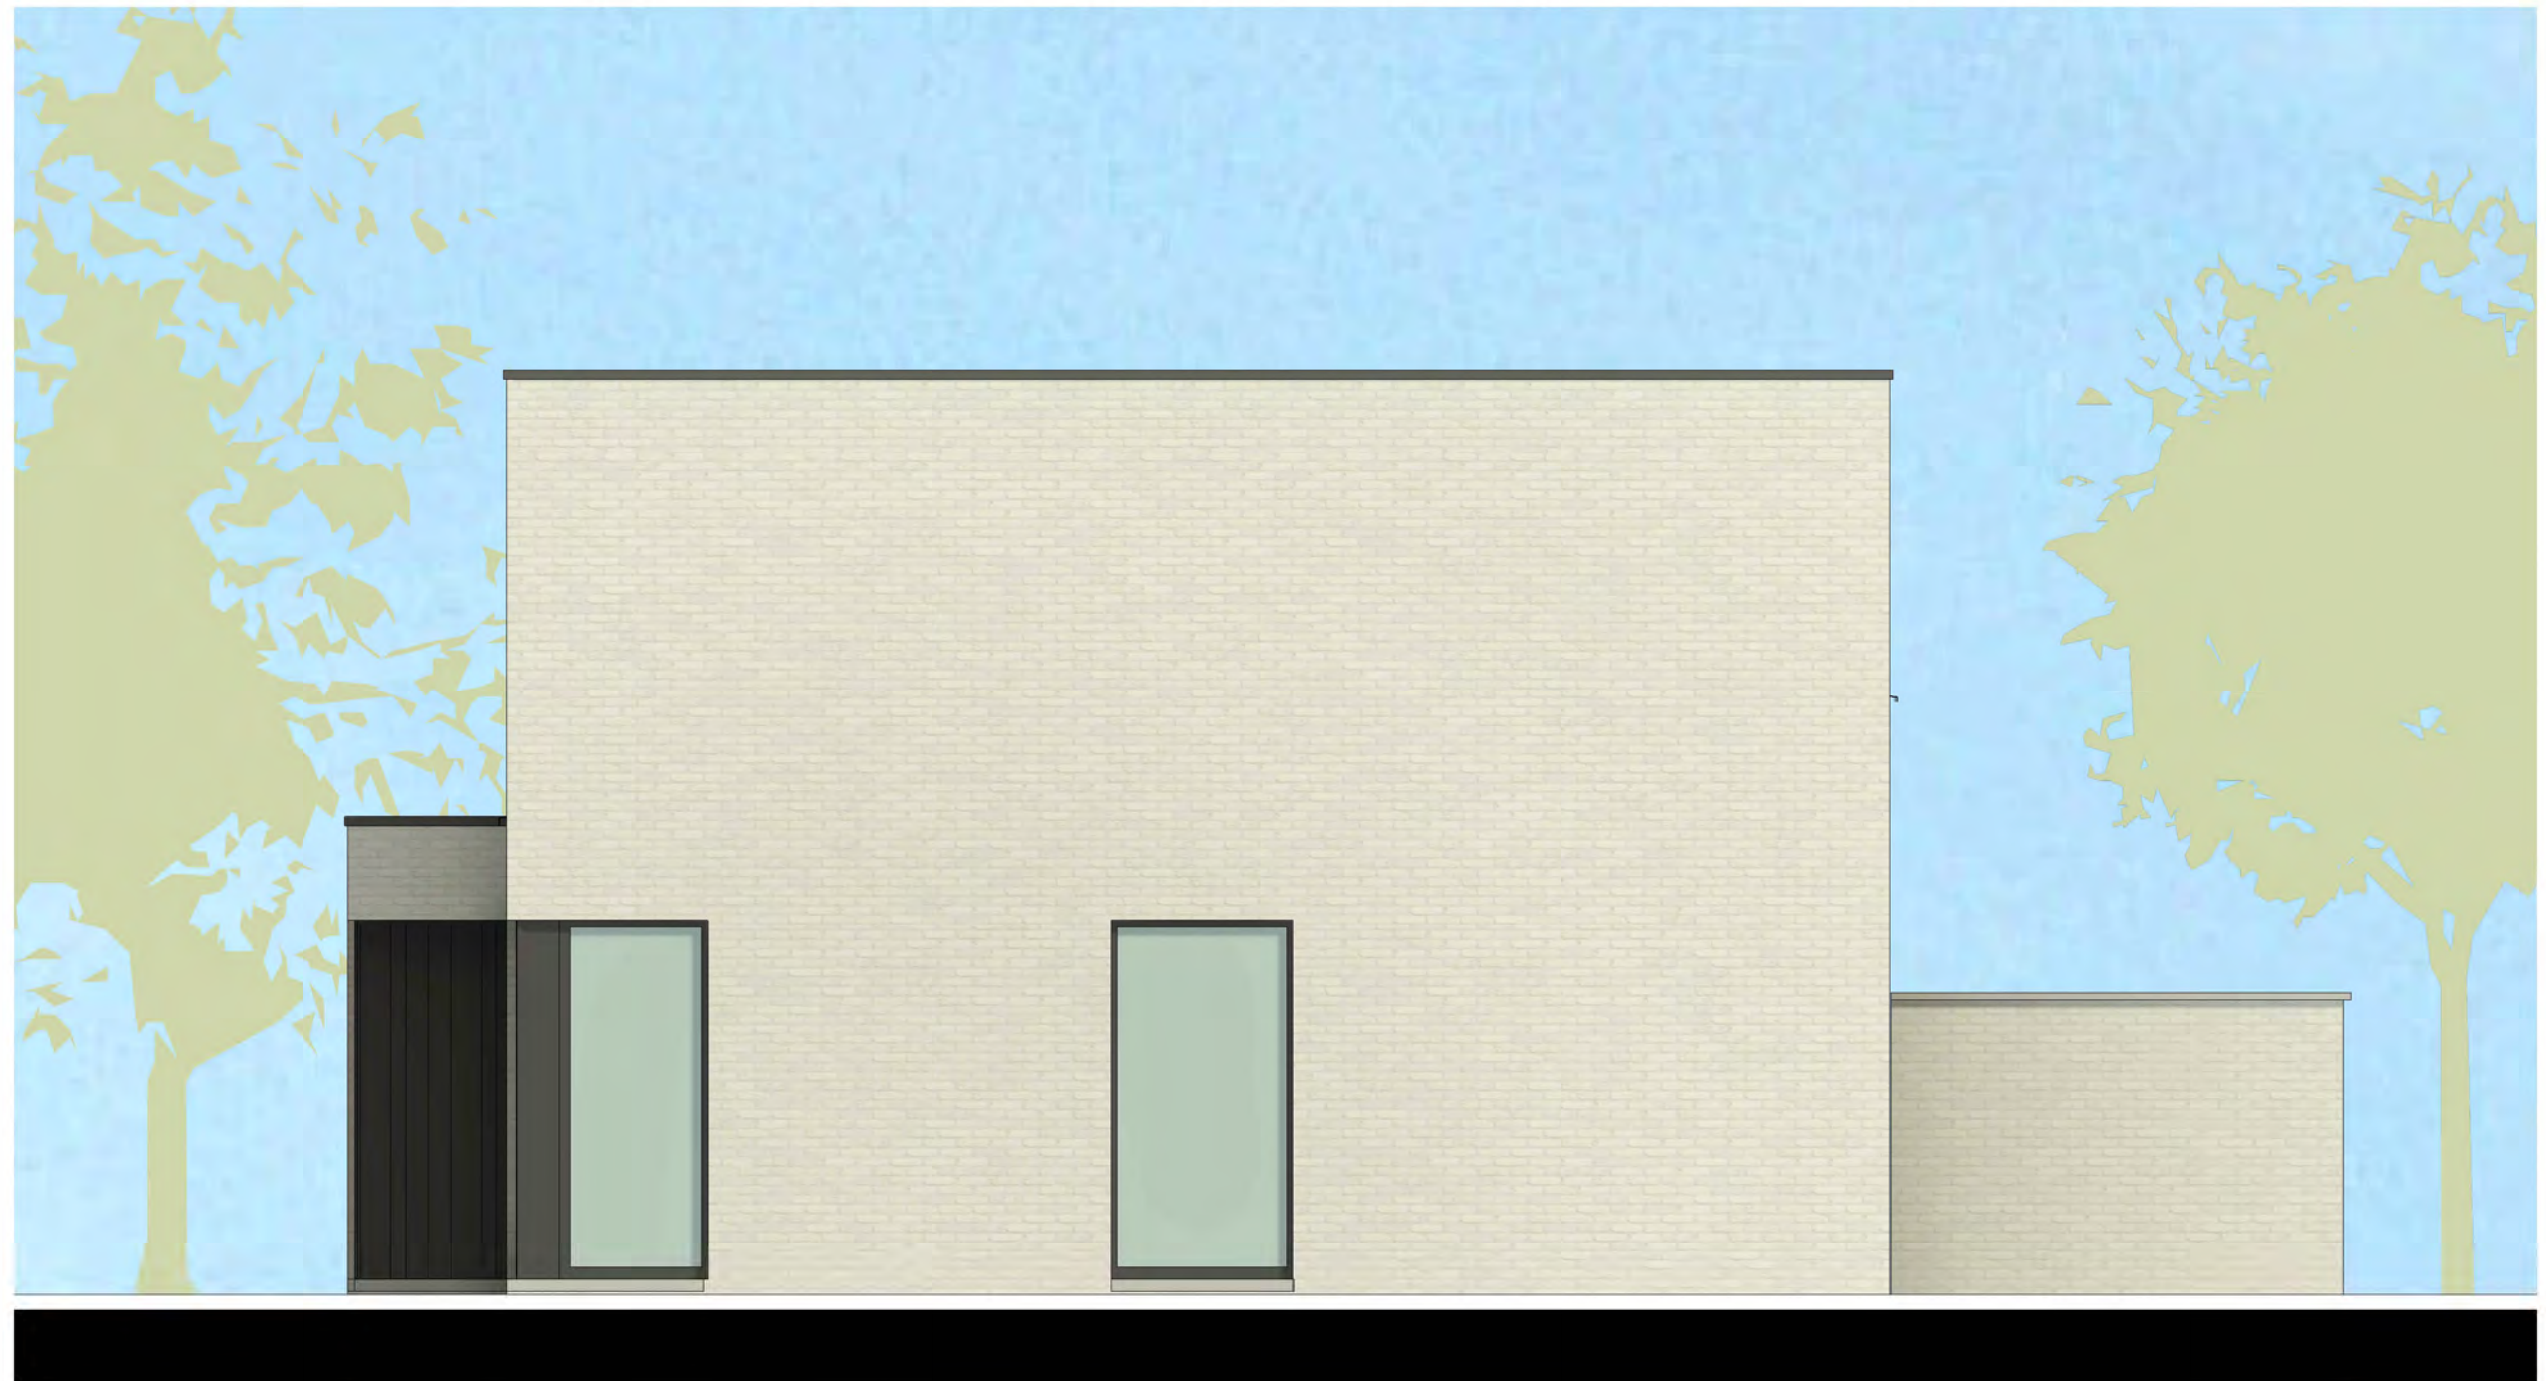

SCHAALBALK



PROJECT MEULEBEKE - STEENSTRAAT

Achtergevel
LOT 28





SCHAALBALK



PROJECT MEULEBEKE - STEENSTRAAT

Gelijkvloers
 LOT 28
 OPP.: 95.07

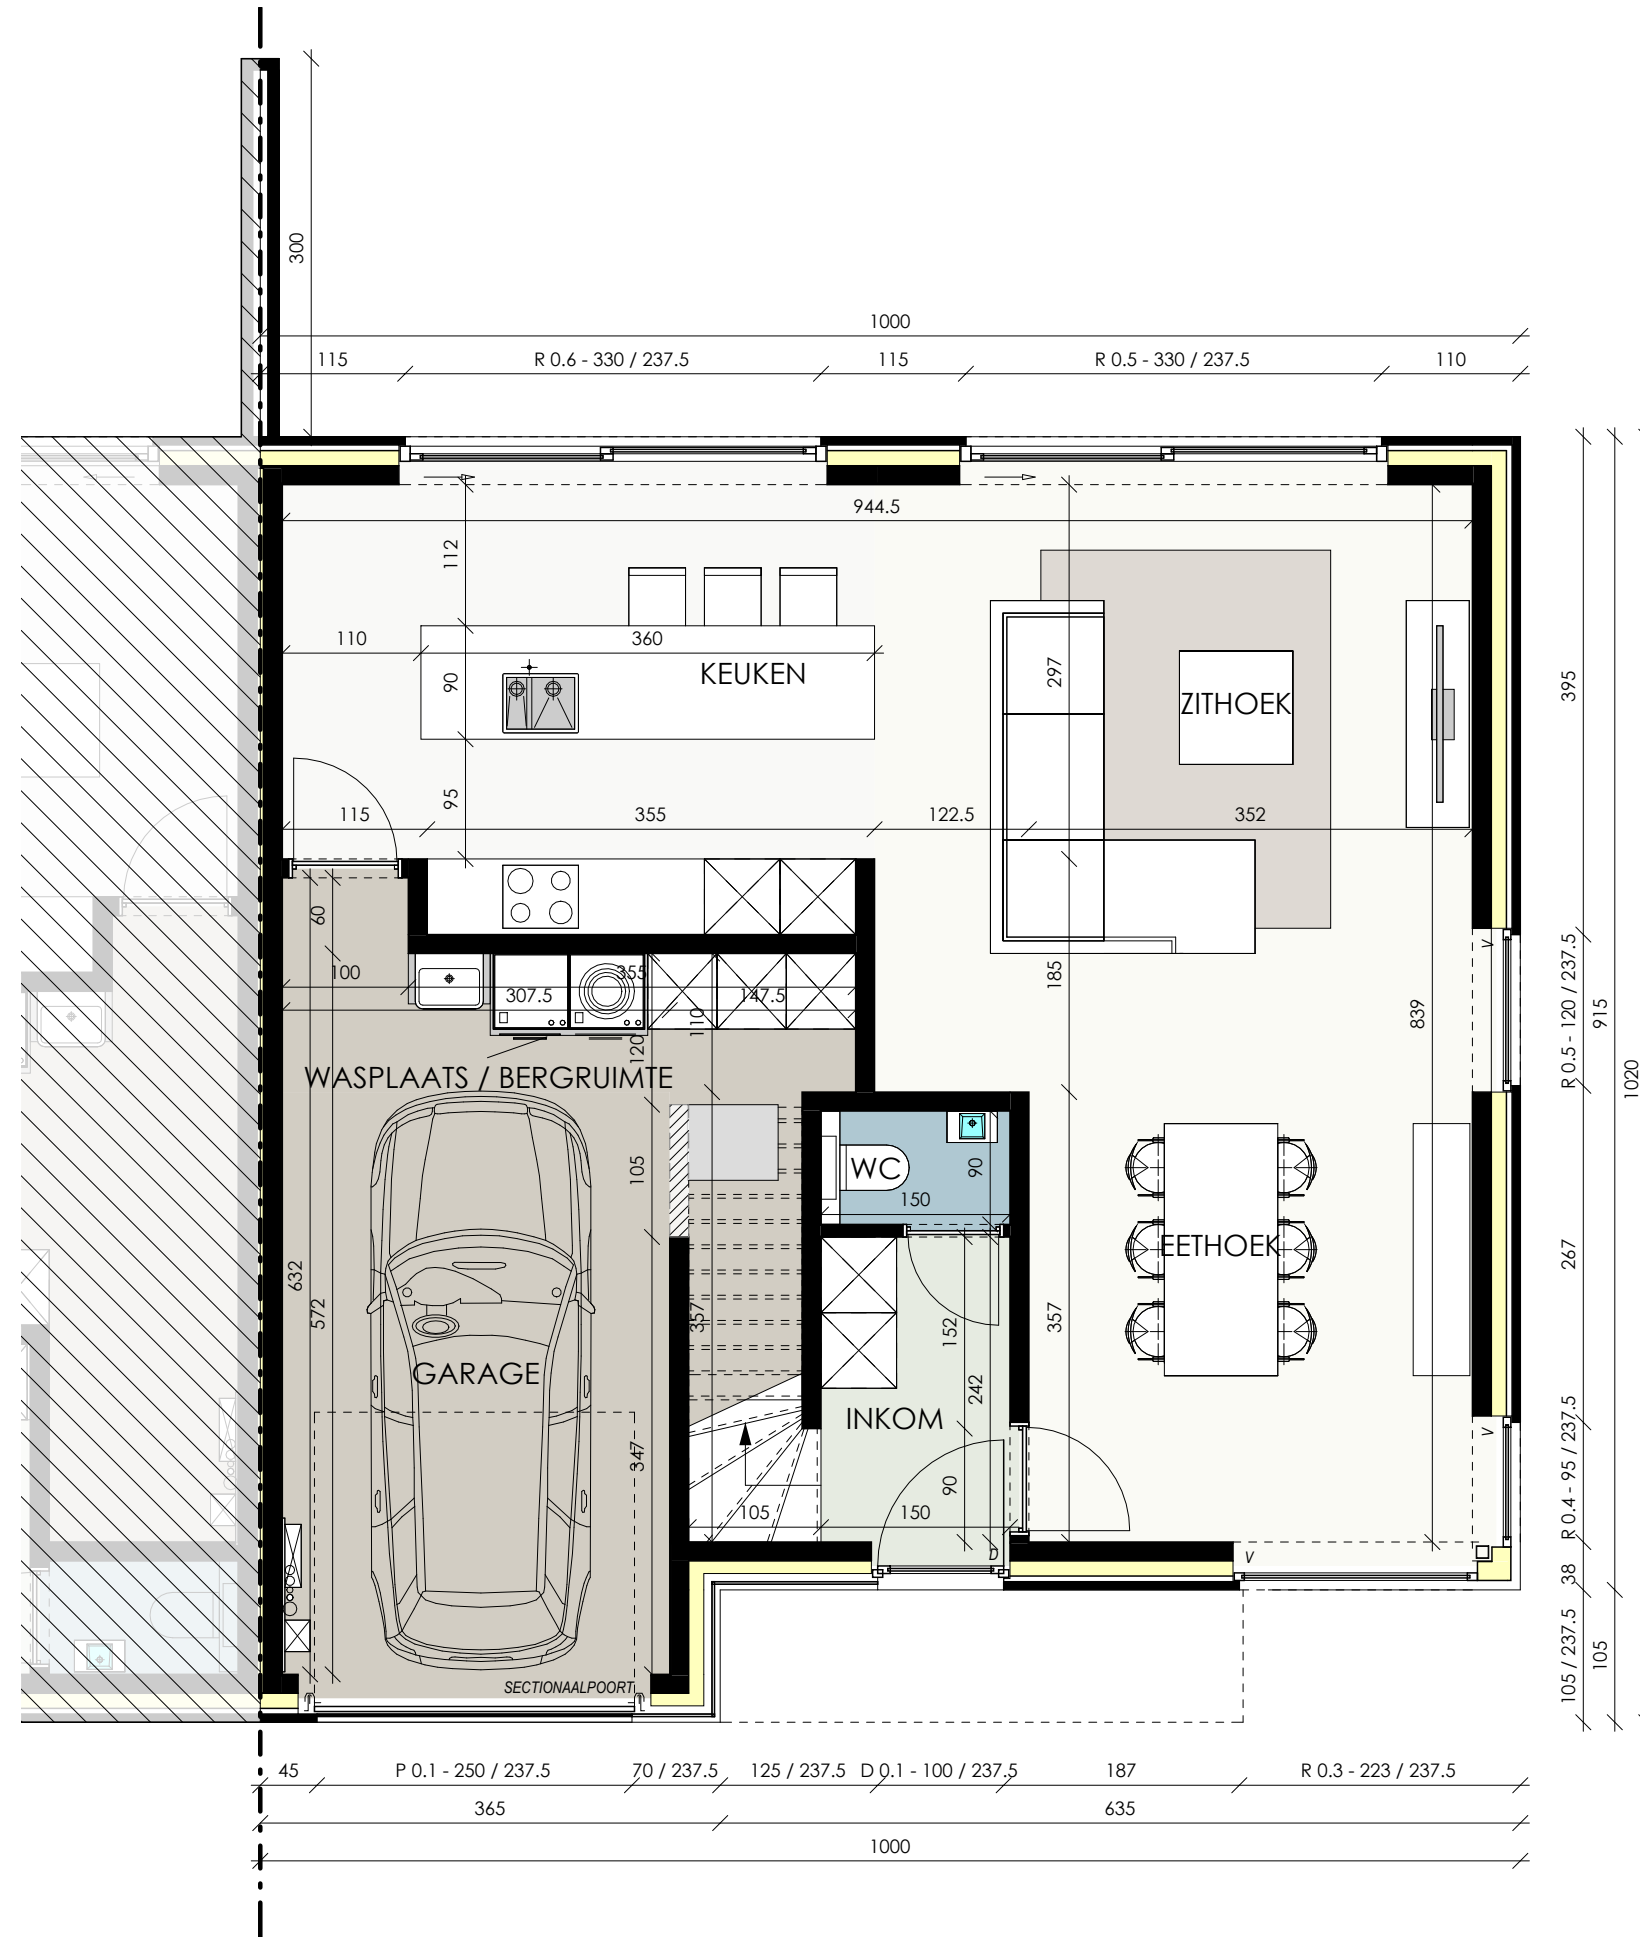
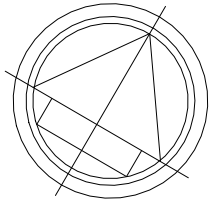


SCHAALBALK



PROJECT MEULEBEKE - STEENSTRAAT

1e Verdieping
 LOT 28
 OPP.: 91.50

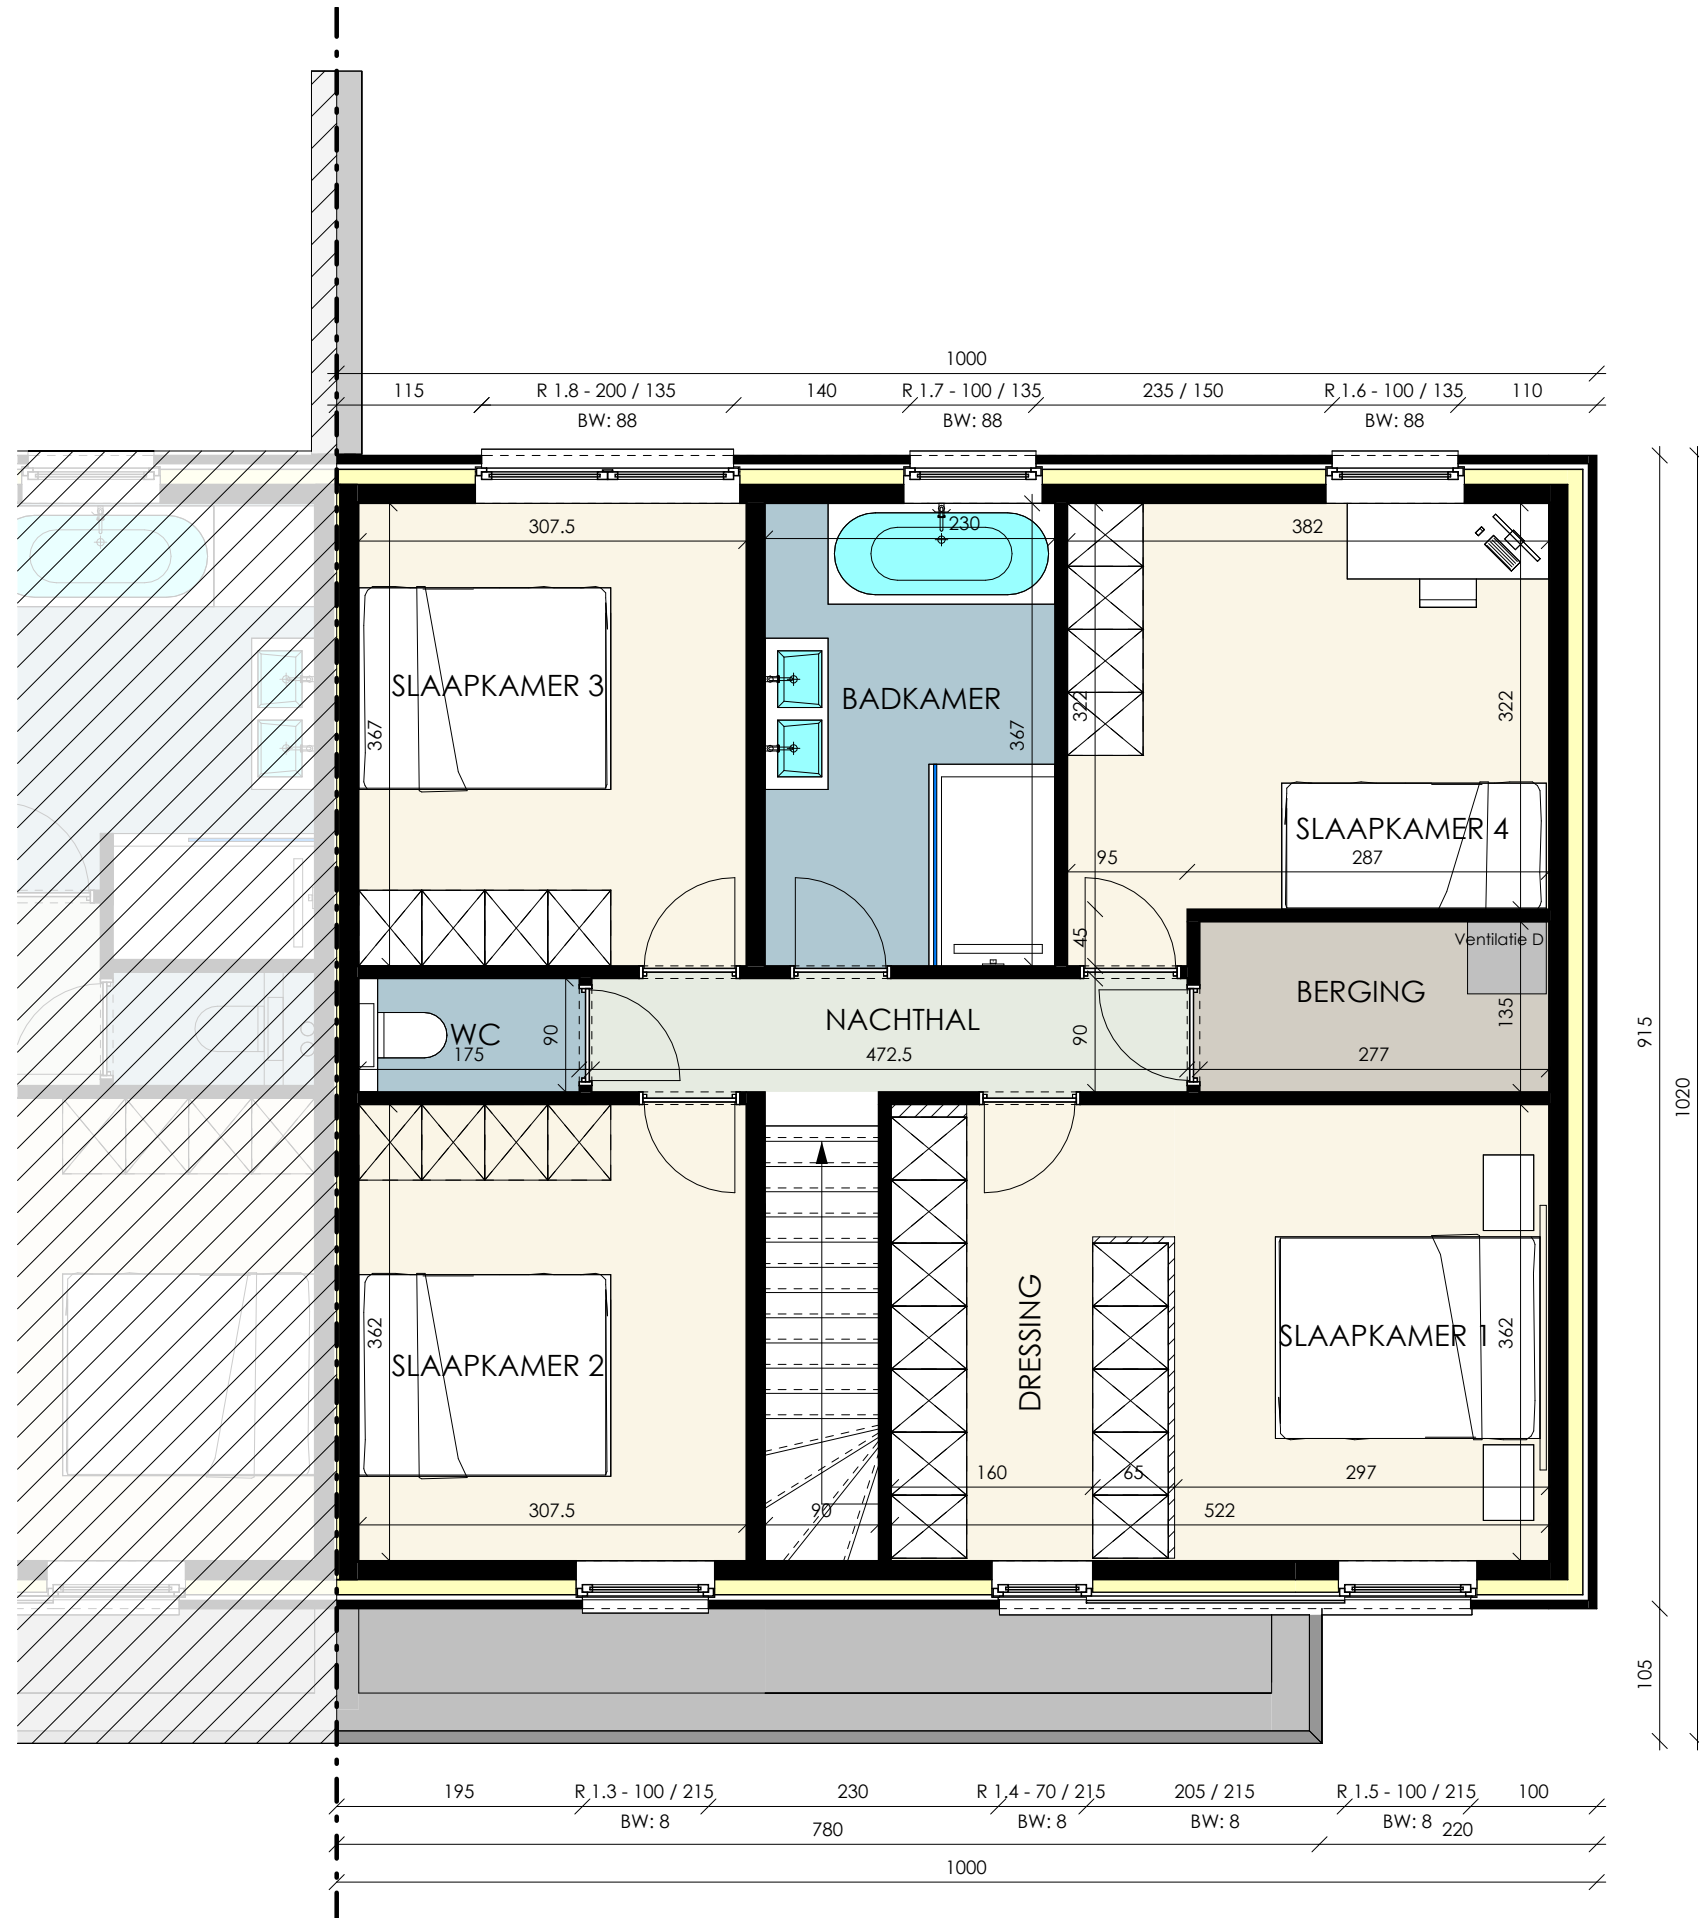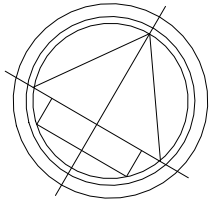

SCHAALBALK

