

LOT 2
 Opp Gelijkvloers: 87 m²
 Opp Totaal: 211,4 m²

Grondplan LOT 2
 SCHAAL: 1:50

LOT 2 - GRONDPLAN

Opp: 211,40 m²

Schaal: Variabel

Datum: 03-07-2023


Bouwheer: **DUMOBIL CONSTRUCT NV.**
 Felix D'Hoopstraat 180
 8700 Tiel
 051/ 40.10.12

Bouwplaats: Joseph Hanoulesstraat
 8800 Roeselare


VERKOOPSPLAN - LOT 2

Bouwen van 6 ééngesinswoningen

CLAEYS
 ARCHITECTEN

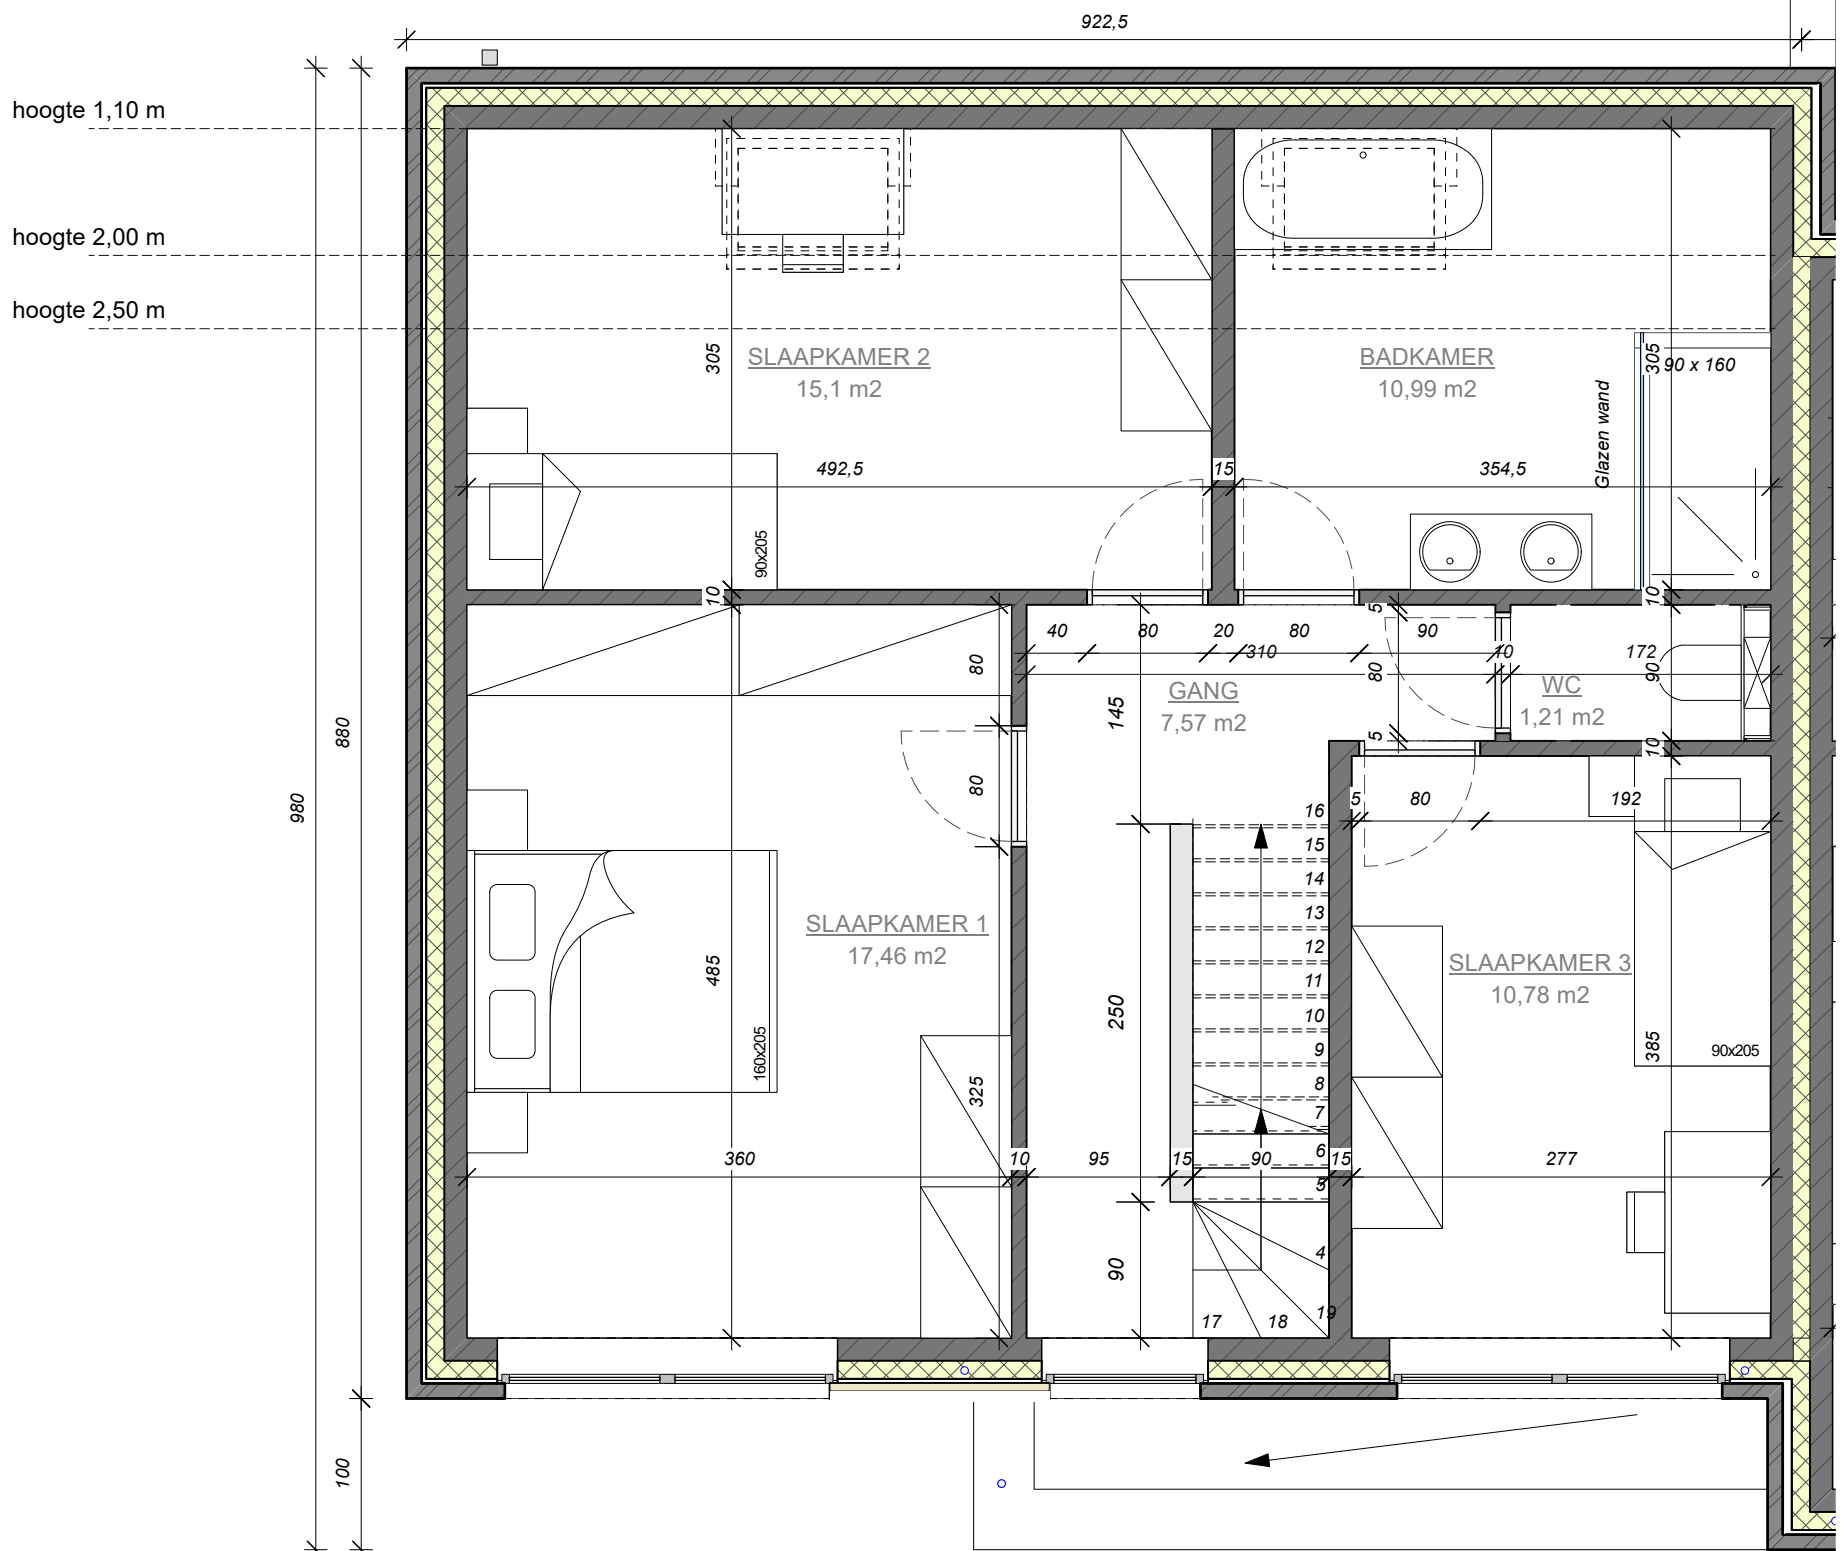

LOT 2
Opp verdieping 1: 81,20 m²

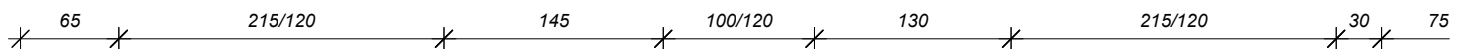

Verdieping +1 LOT 2
SCHAAL: 1:50

LOT 2 - VERDIEPING +1 Opp: 211,40 m²

Schaal: Variabel

Datum: 03-07-2023


Bouwheer: **DUMOBIL CONSTRUCT NV.**
Felix D'Hoopstraat 180
8700 Tiel
051/ 40.10.12

Bouwplaats: Joseph Hanoulesstraat
8800 Roeselare

VERKOOPSPLAN - LOT 2

Bouwen van 6 ééngesinswoningen

CLAEYS
ARCHITECTEN

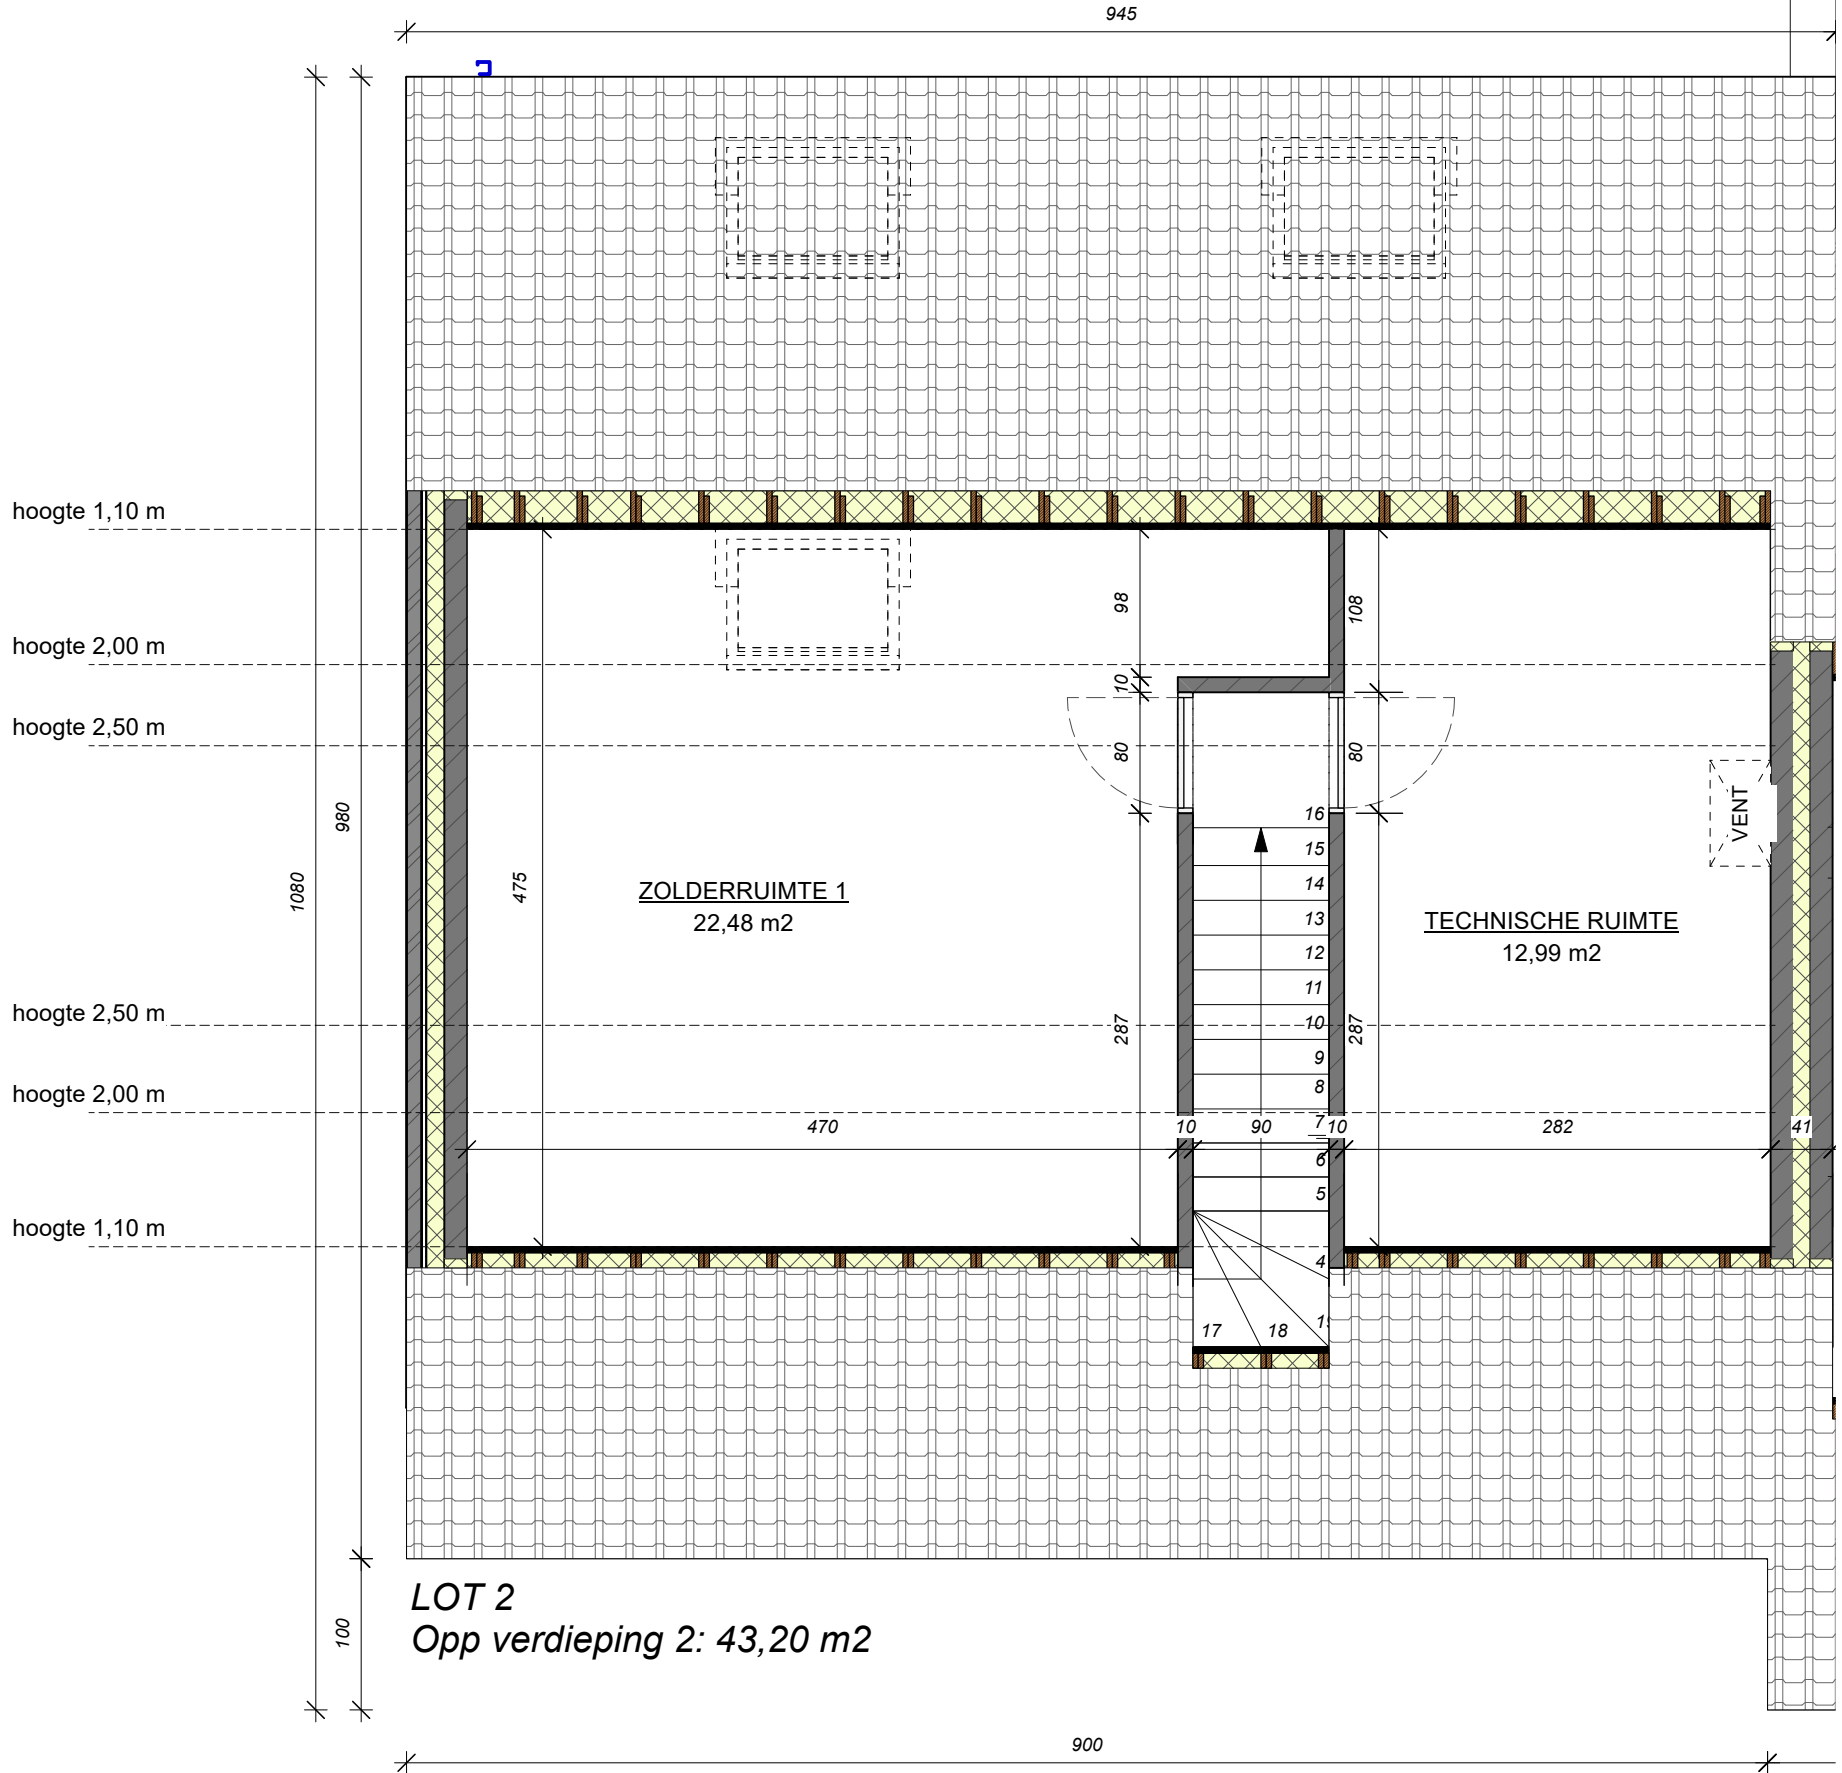

Verdieping +2 LOT 2
SCHAAL: 1:50

LOT 2 - VERDIEPING +2 Opp: 211,40 m²

Schaal: Variabel

Datum: 03-07-2023

Bouwheer: **DUMOBIL CONSTRUCT NV.**
Felix D'Hoopstraat 180
8700 Tielt
051/ 40.10.12

Bouwplaats: Joseph Hanoulesstraat
8800 Roeselare


VERKOOPSPLAN - LOT 2

Bouwen van 6 ééngesinswoningen



Voorgevel LOT 2
SCHAAL: 1:50

LOT 2 - VOORGEVEL	Opp: 211,40 m2	Schaal: Variabel	Datum: 03-07-2023
Bouwheer: DUMOBIL CONSTRUCT NV. Felix D'Hoopstraat 180 8700 Tiel 051/ 40.10.12	VERKOOPSPLAN - LOT2		CLAEYS ARCHITECTEN
Bouwplaats: Joseph Hanoulesstraat 8800 Roeselare	Bouwen van 6 ééengezinswoningen		

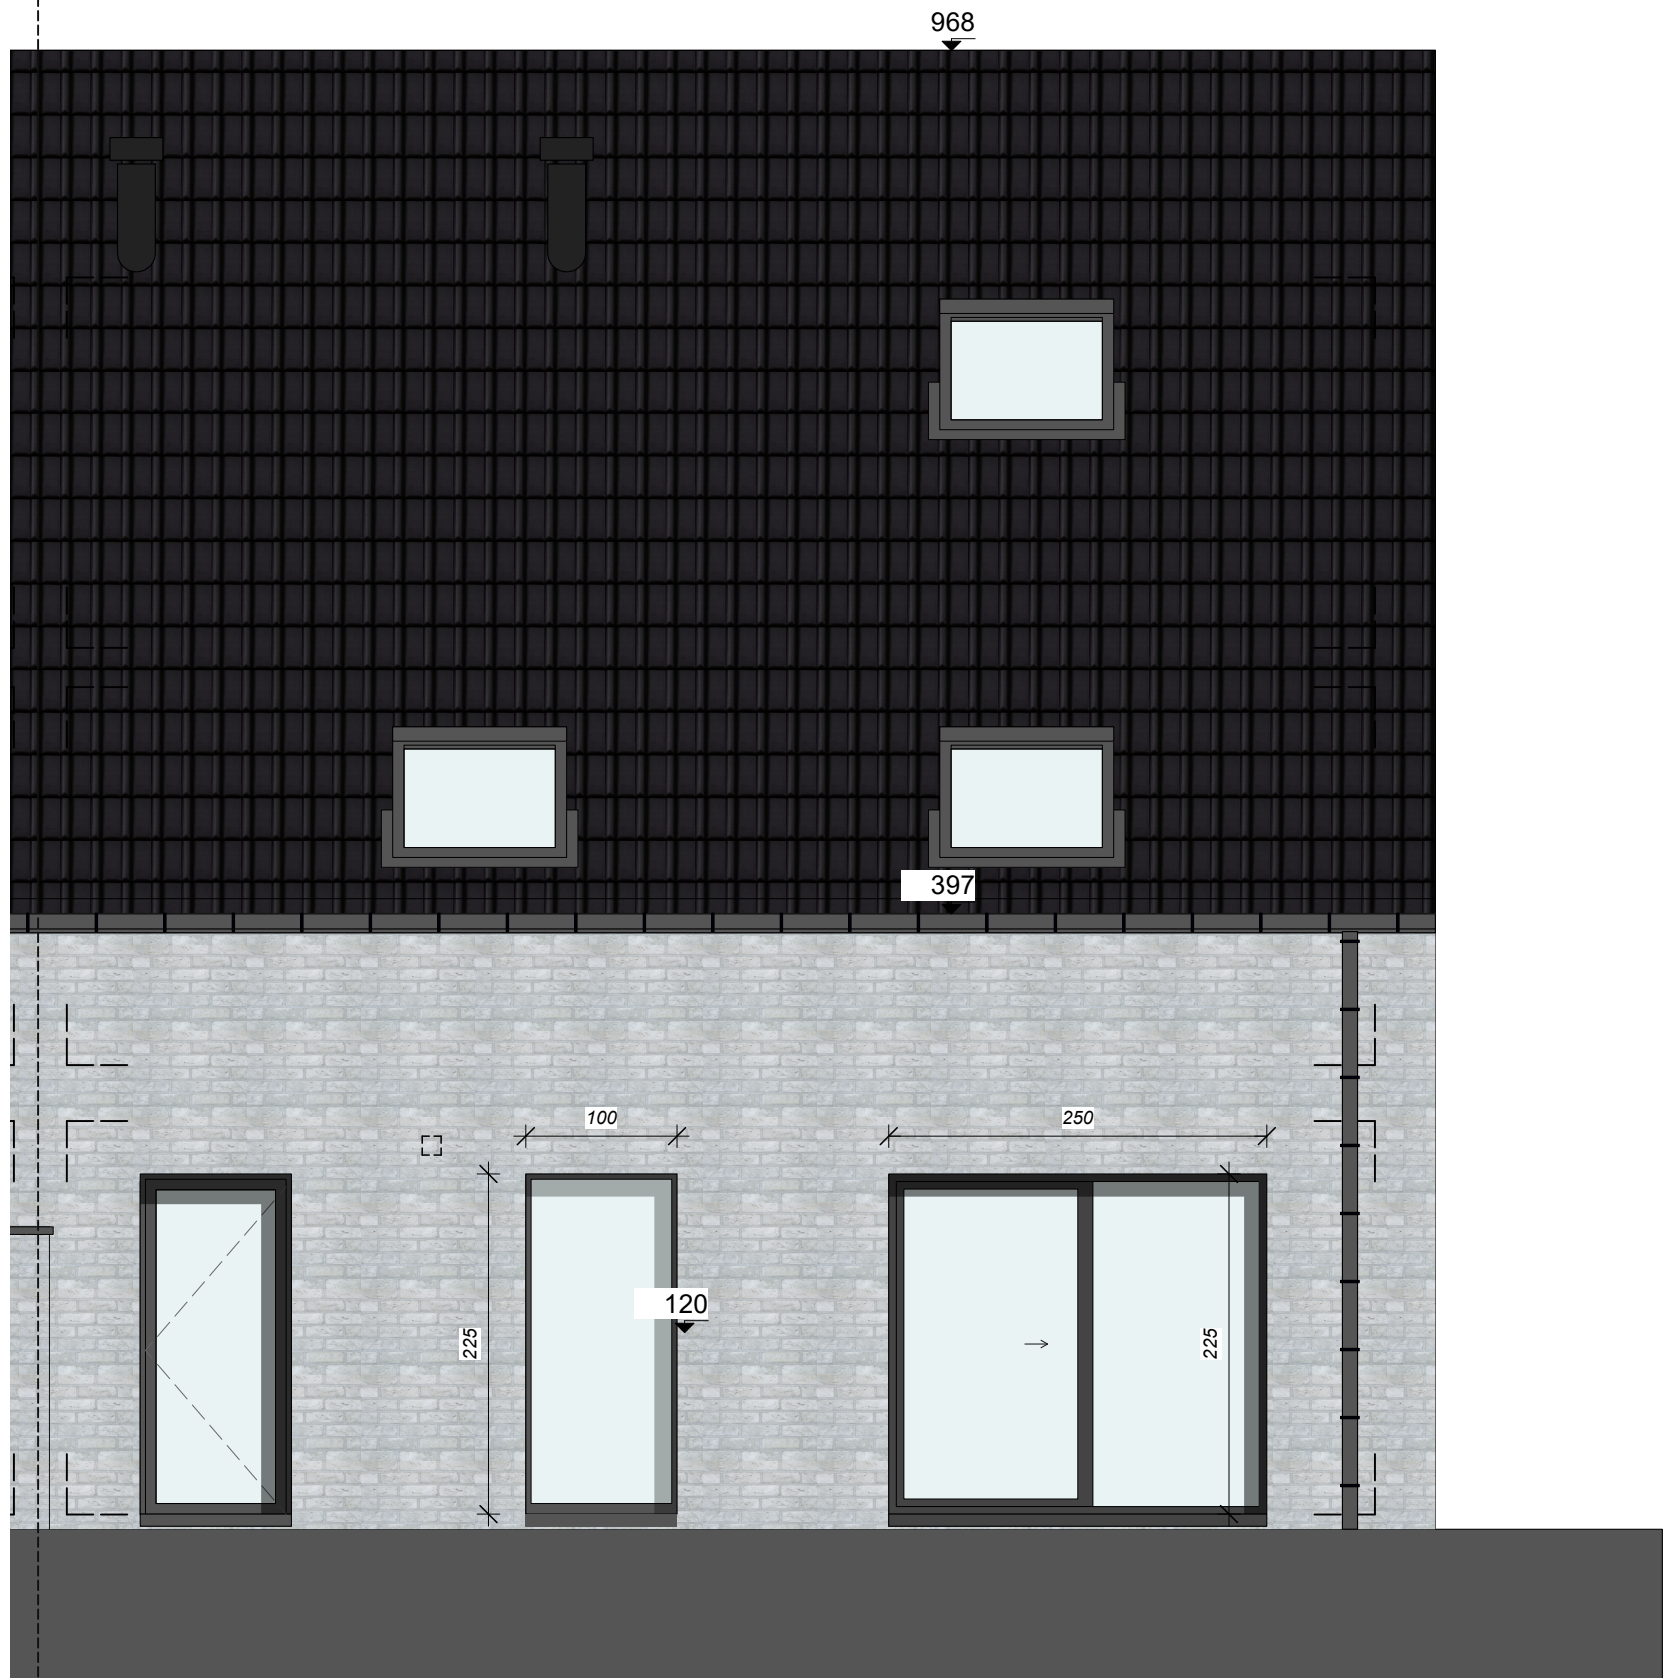

Achtergevel LOT 2
SCHAAL: 1:50


LOT 2 - ACHTERGEVEL Opp: 211,40 m2 Schaal: Variabel Datum: 03-07-2023

Bouwheer: **DUMOBIL CONSTRUCT NV.**
Felix D'Hoopstraat 180
8700 Tiel
051/ 40.10.12

Bouwplaats: Joseph Hanoulesstraat
8800 Roeselare

VERKOOPSPLAN - LOT 2

Bouwen van 6 ééengezinswoningen

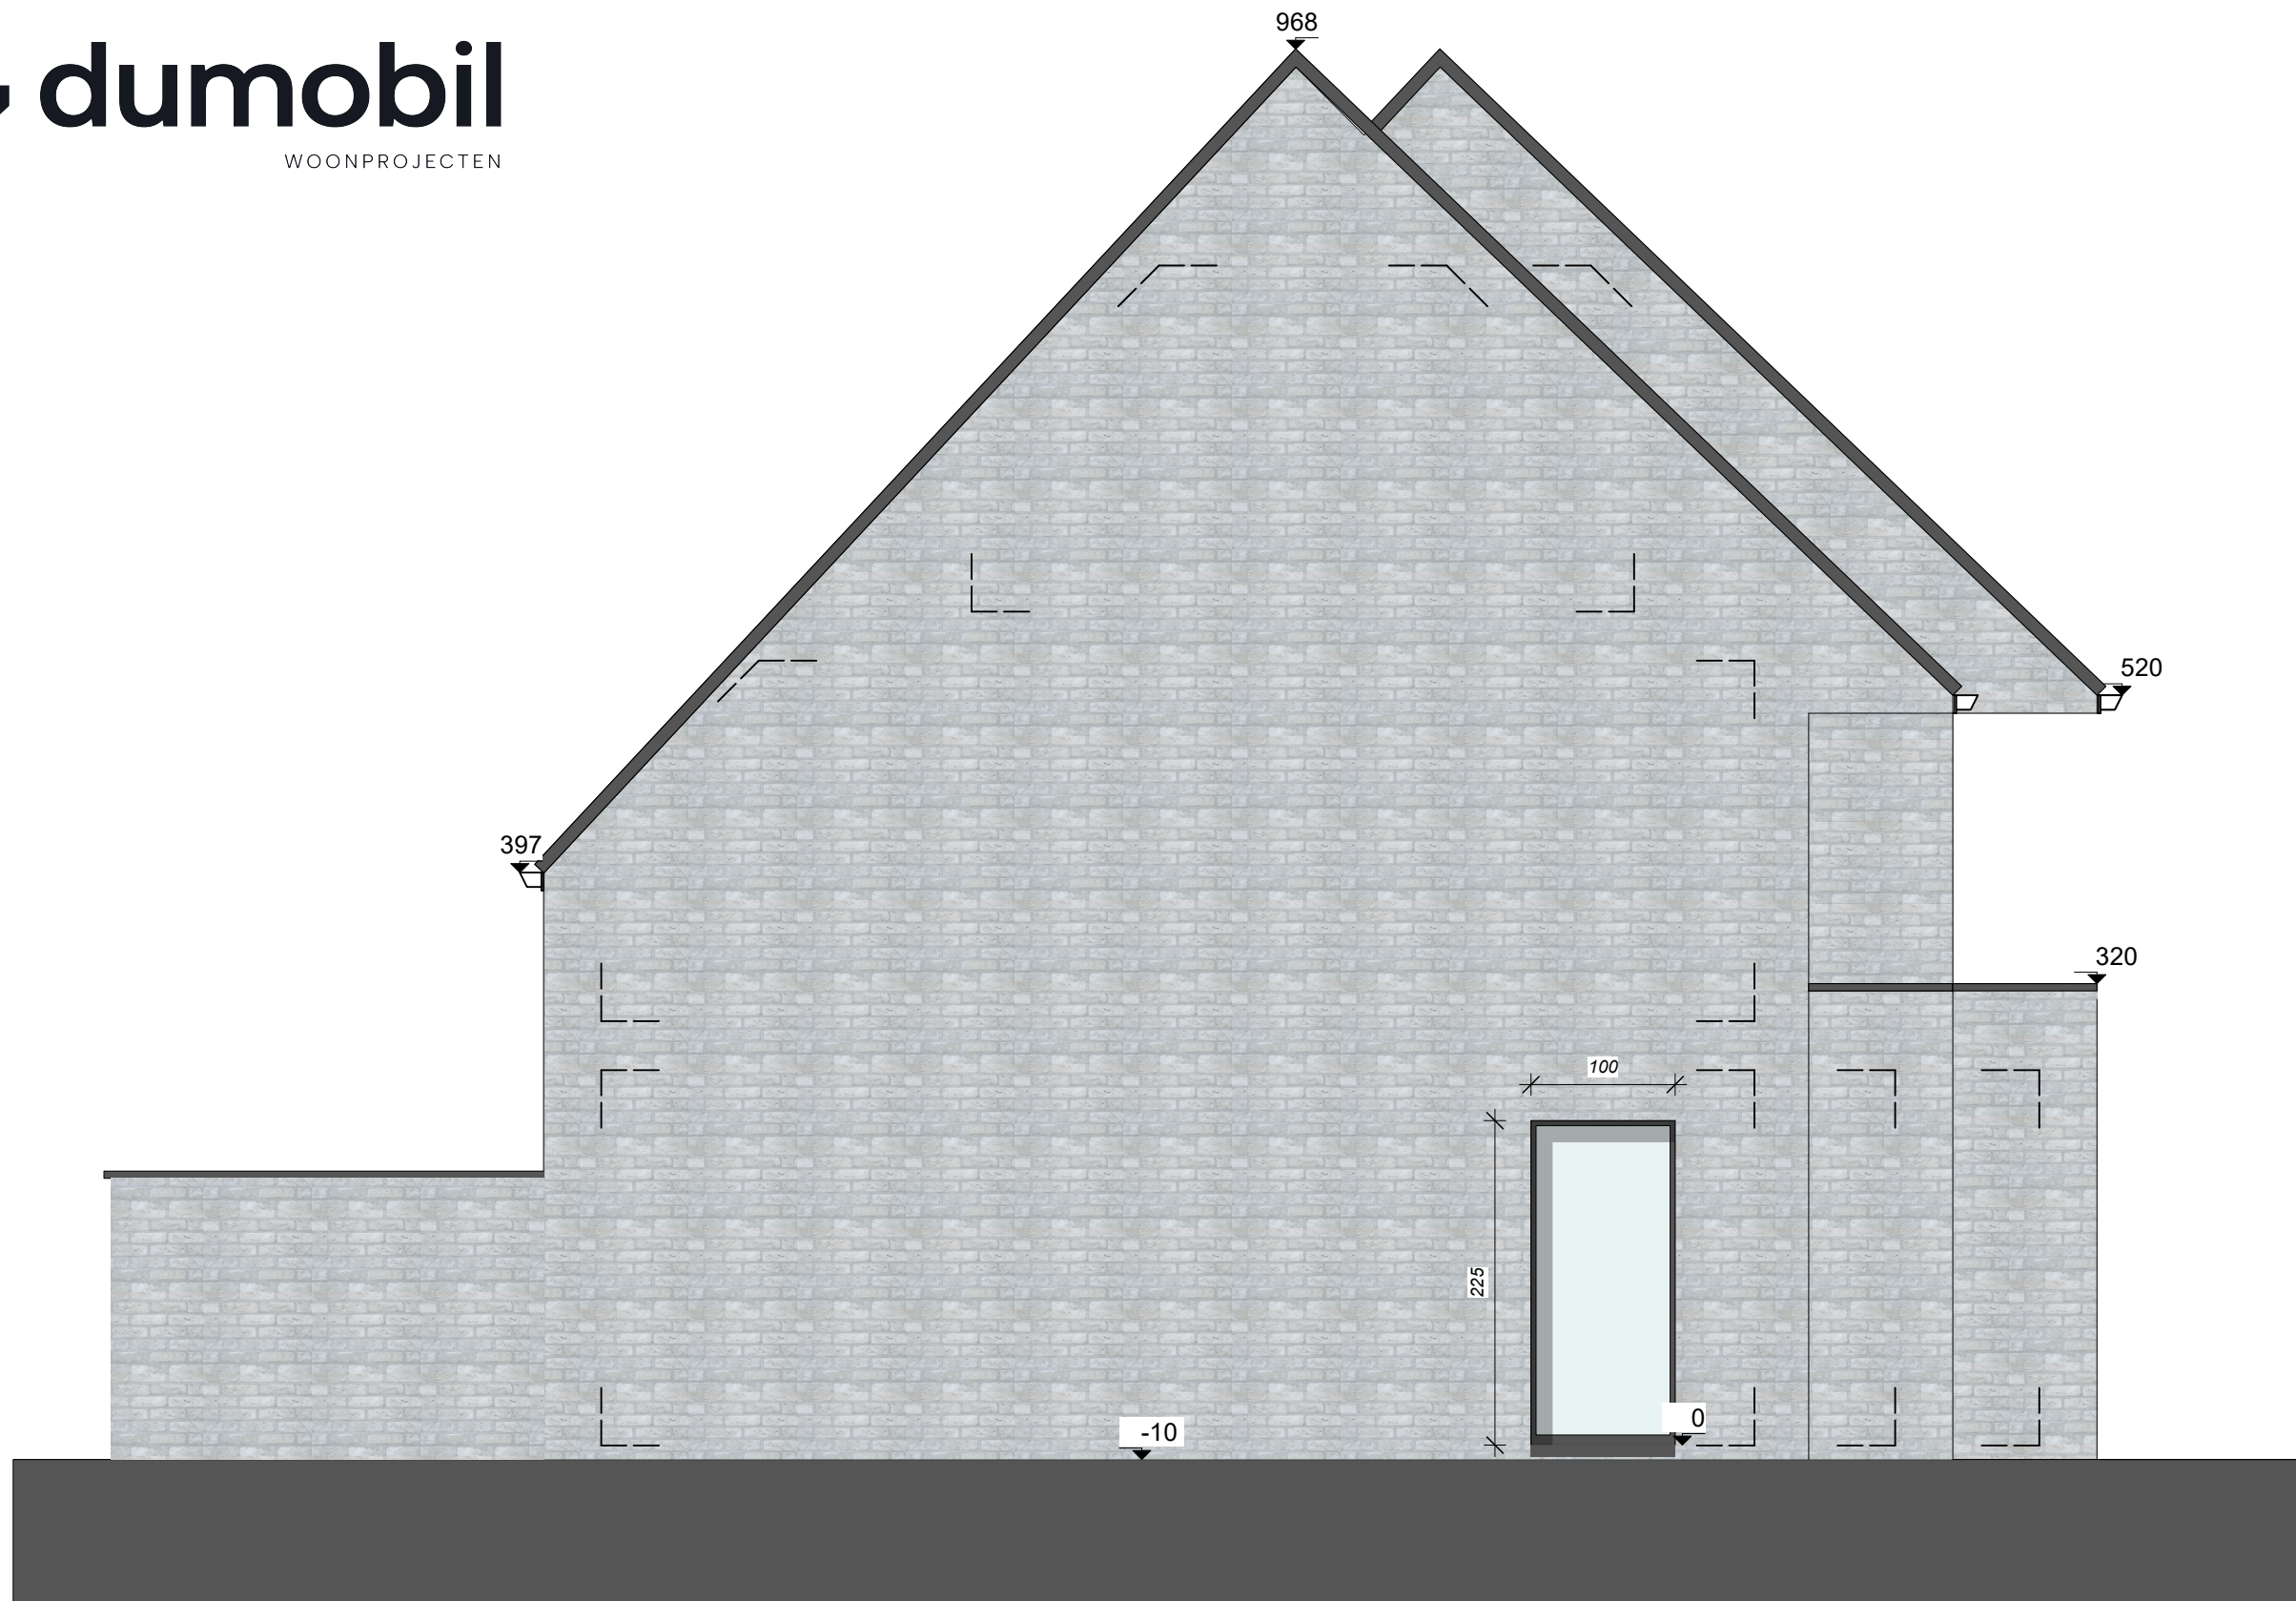

Zijgevel links LOT 2
SCHAAL: 1:50

LOT 2 - ZIJGEVEL LINKS	Opp: 211,40 m2	Schaal: Variabel	Datum: 03-07-2023
Bouwheer: DUMOBIL CONSTRUCT NV. Felix D'Hoopstraat 180 8700 Tiel 051/ 40.10.12 Bouwplaats: Joseph Hanoulesstraat 8800 Roeselare	VERKOOPSPLAN - LOT 2		CLAEYS ARCHITECTEN
Bouwen van 6 ééengezinswoningen			