

**LOT 3**  
 Opp verdieping 1: 82 m<sup>2</sup>  
 Opp Totaal: 203,4 m<sup>2</sup>


Grondplan LOT 3  
 SCHAAL: 1:50

**LOT 3 - GRONDPLAN**      Opp: 203,40 m<sup>2</sup>      Schaal: Variabel      Datum: 03-07-2023

Bouwheer: **DUMOBIL CONSTRUCT NV.**  
 Felix D'Hoopstraat 180  
 8700 Tiel  
 051/ 40.10.12  
 Bouwplaats: Joseph Hanoulesstraat  
 8800 Roeselare

**VERKOOPSPLAN - LOT 3**

**Bouwen van 6 ééngesinswoningen**

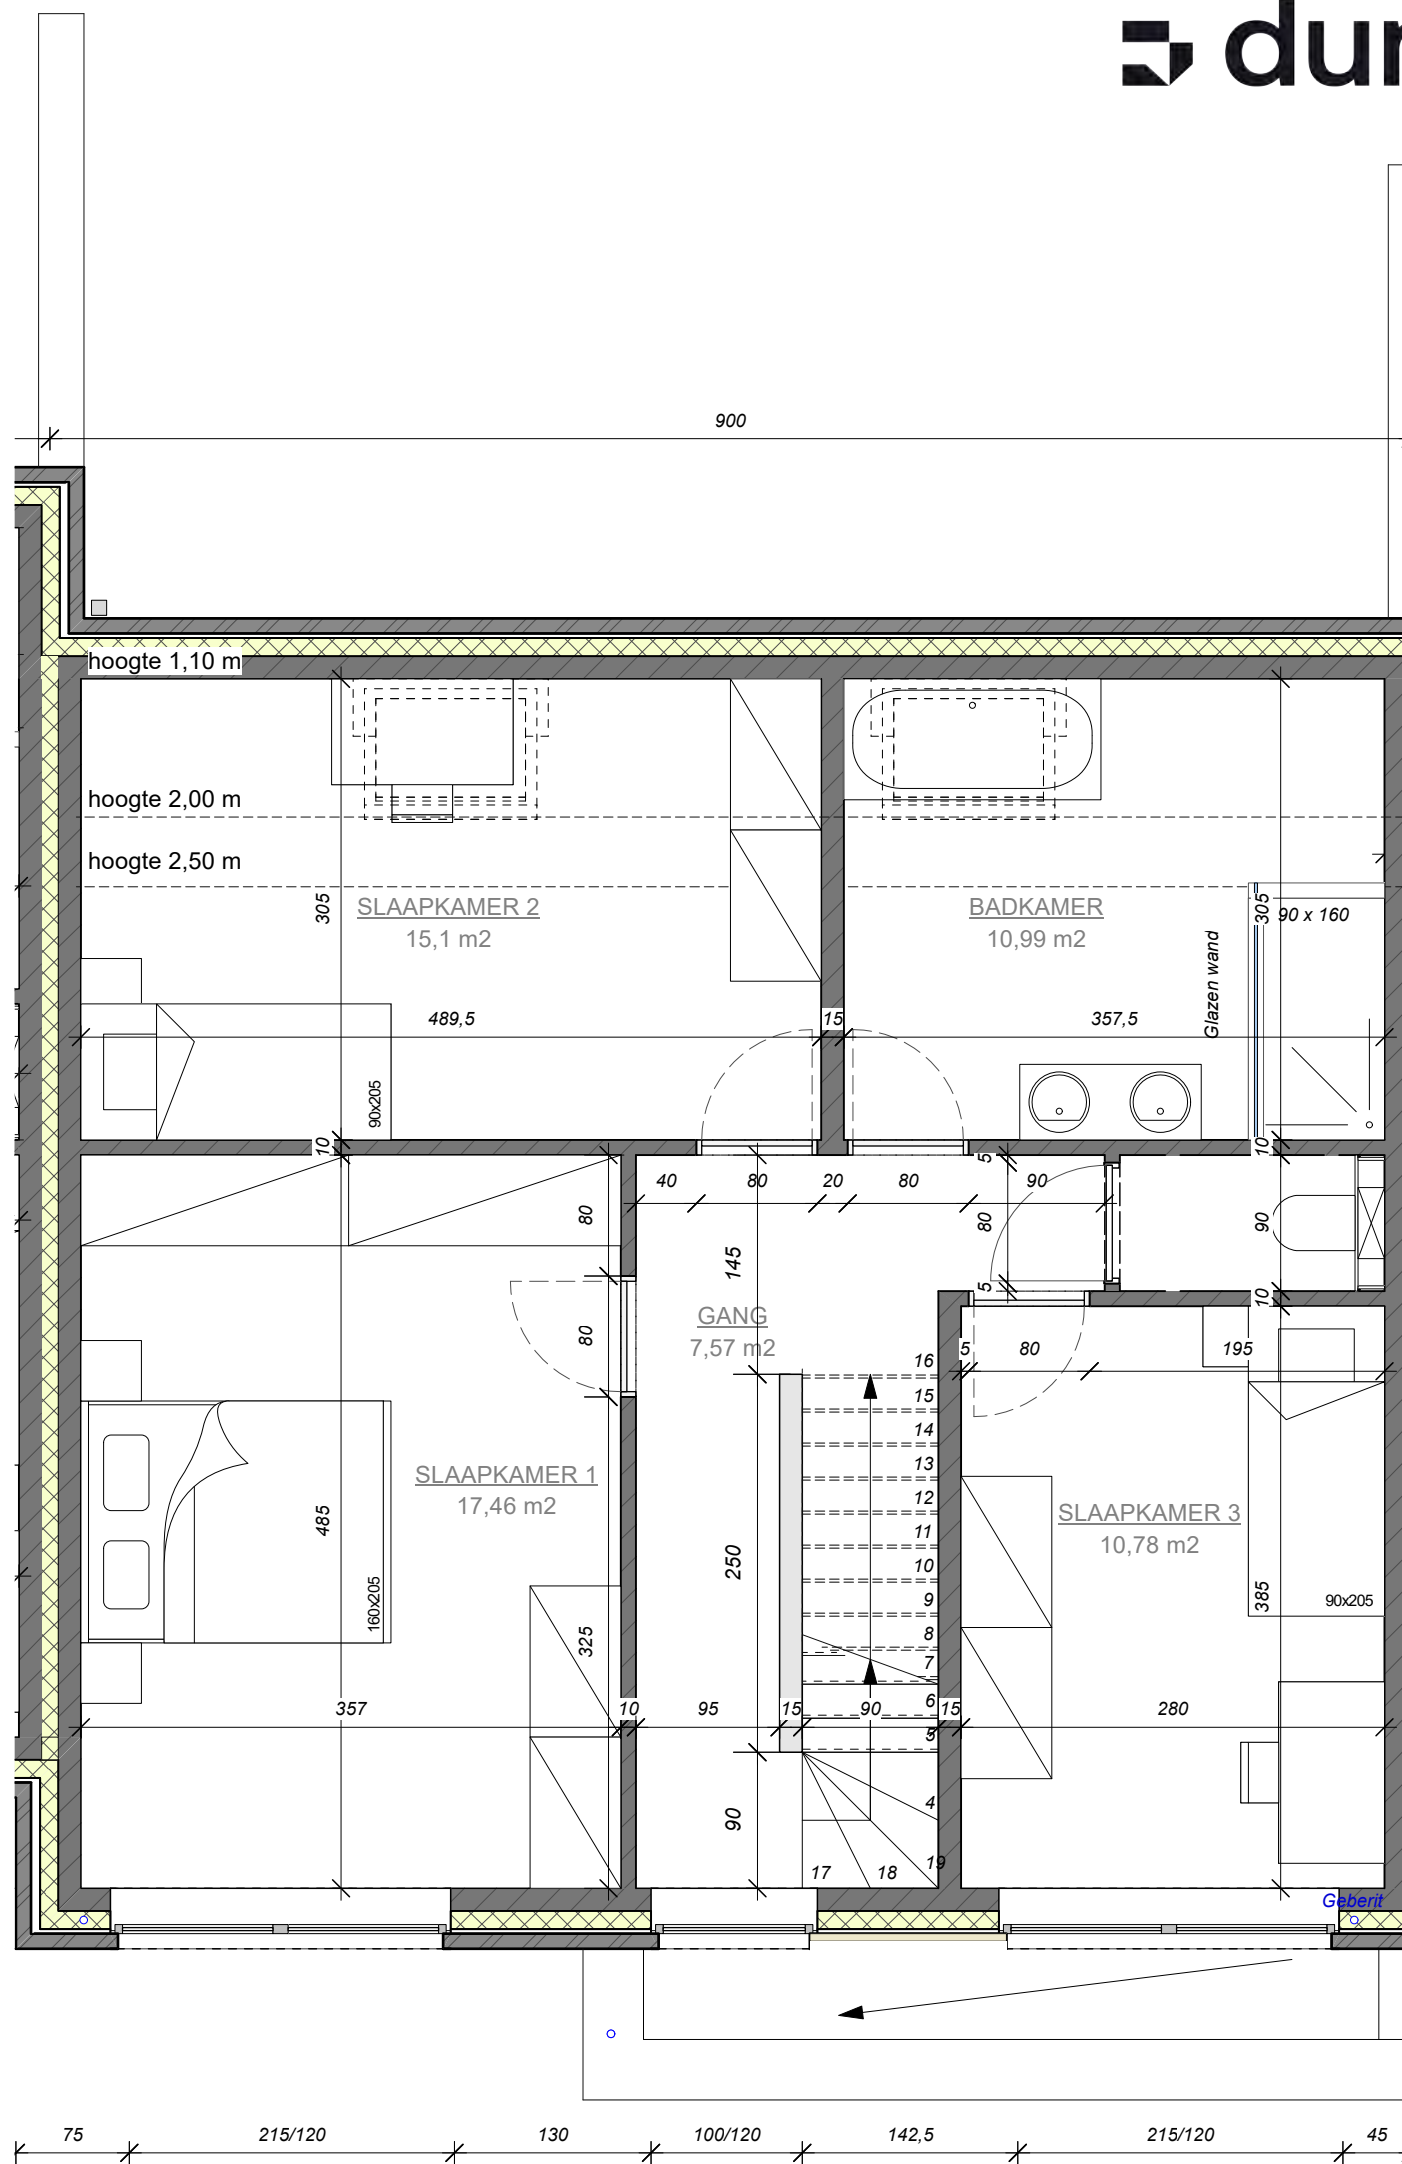

**LOT 3**  
Opp verdieping 1: 79,2 m<sup>2</sup>

**Verdieping +1 LOT 3**  
SCHAAL: 1:50


**LOT 3 - VERDIEPING +1**      Opp: 203,40 m<sup>2</sup>      Schaal: Variabel      Datum: 03-07-2023

Bouwheer: **DUMOBIL CONSTRUCT NV.**  
Felix D'Hoopstraat 180  
8700 Tielt  
051/ 40.10.12

Bouwplaats: Joseph Hanoulesstraat  
8800 Roeselare

**VERKOOPSPLAN - LOT 3**

**Bouwen van 6 ééngesinswoningen**

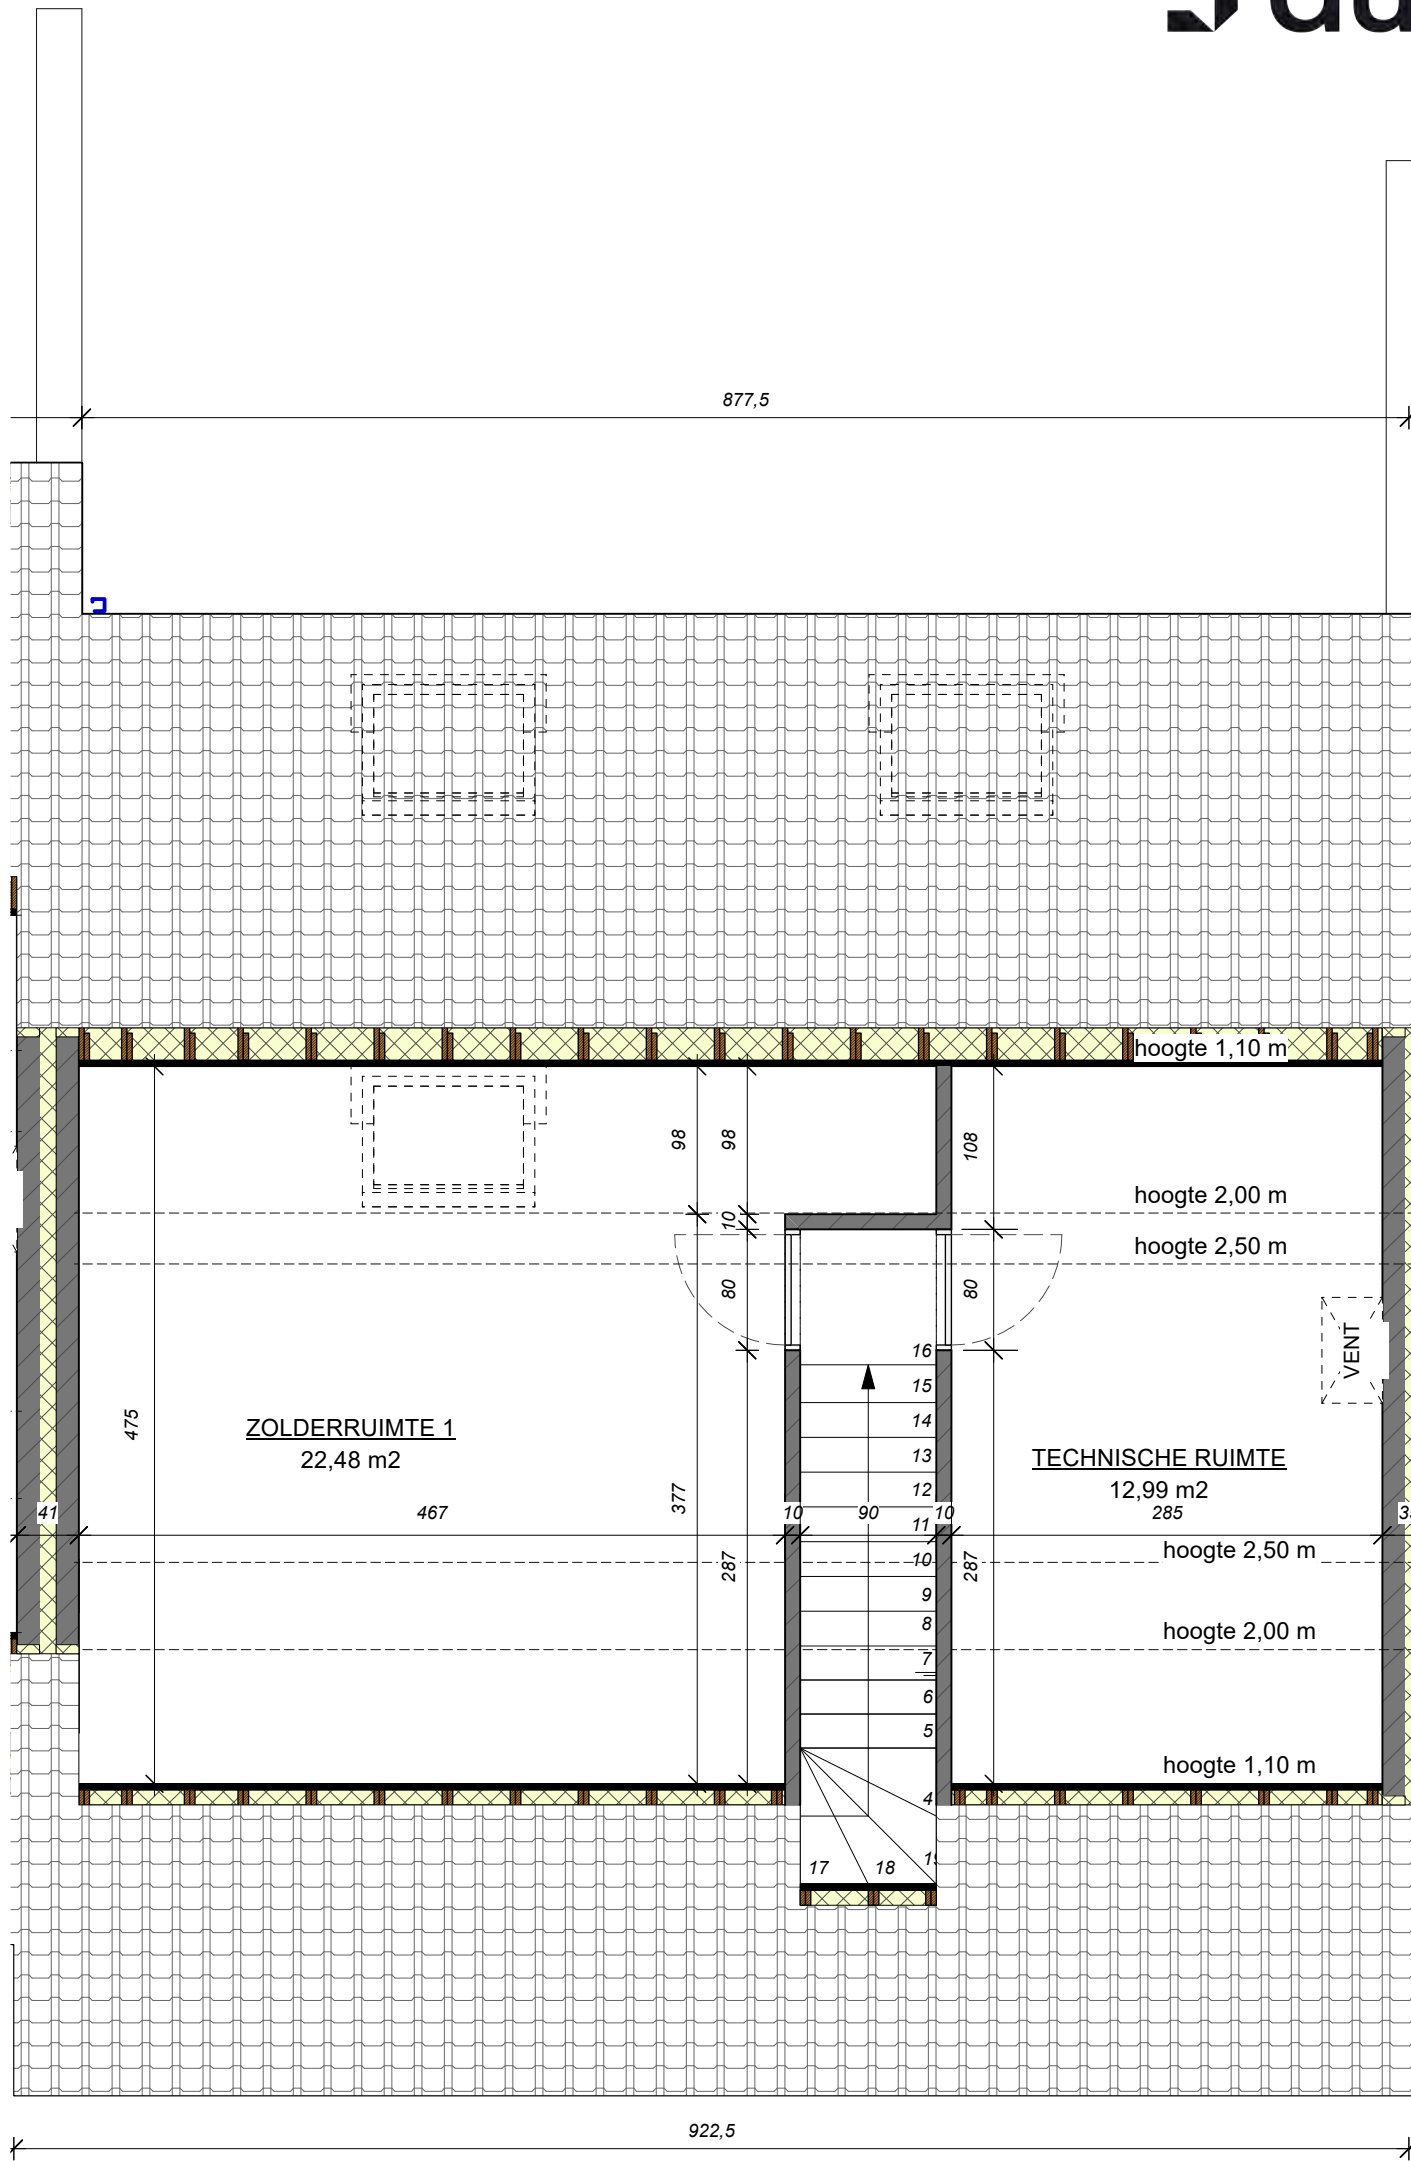

**LOT 3**  
Opp verdieping 2: 42,20 m<sup>2</sup>

**Verdieping +2 LOT 3**  
SCHAAL: 1:50

**LOT 3 - VERDIEPING +2** Opp: 203,40 m<sup>2</sup> Schaal: Variabel Datum: 03-07-2023

Bouwheer: **DUMOBIL CONSTRUCT NV.**  
Felix D'Hoopstraat 180  
8700 Tiel  
051/ 40.10.12

Bouwplaats: Joseph Hanoulesstraat  
8800 Roeselare

**VERKOOPSPLAN - LOT 3**

**Bouwen van 6 ééngesinswoningen**



*Voorgevel LOT 3*  
SCHAAL: 1:50


**LOT 3 - VOORGEVEL**      **Opp: 203,40 m2**      **Schaal: Variabel**      **Datum: 03-07-2023**

Bouwheer: **DUMOBIL CONSTRUCT NV.**  
Felix D'Hoopstraat 180  
8700 Tiel  
051/ 40.10.12

Bouwplaats: Joseph Hanoulesstraat  
8800 Roeselare

**VERKOOPSPLAN - LOT 3**

**Bouwen van 6 ééengezinswoningen**

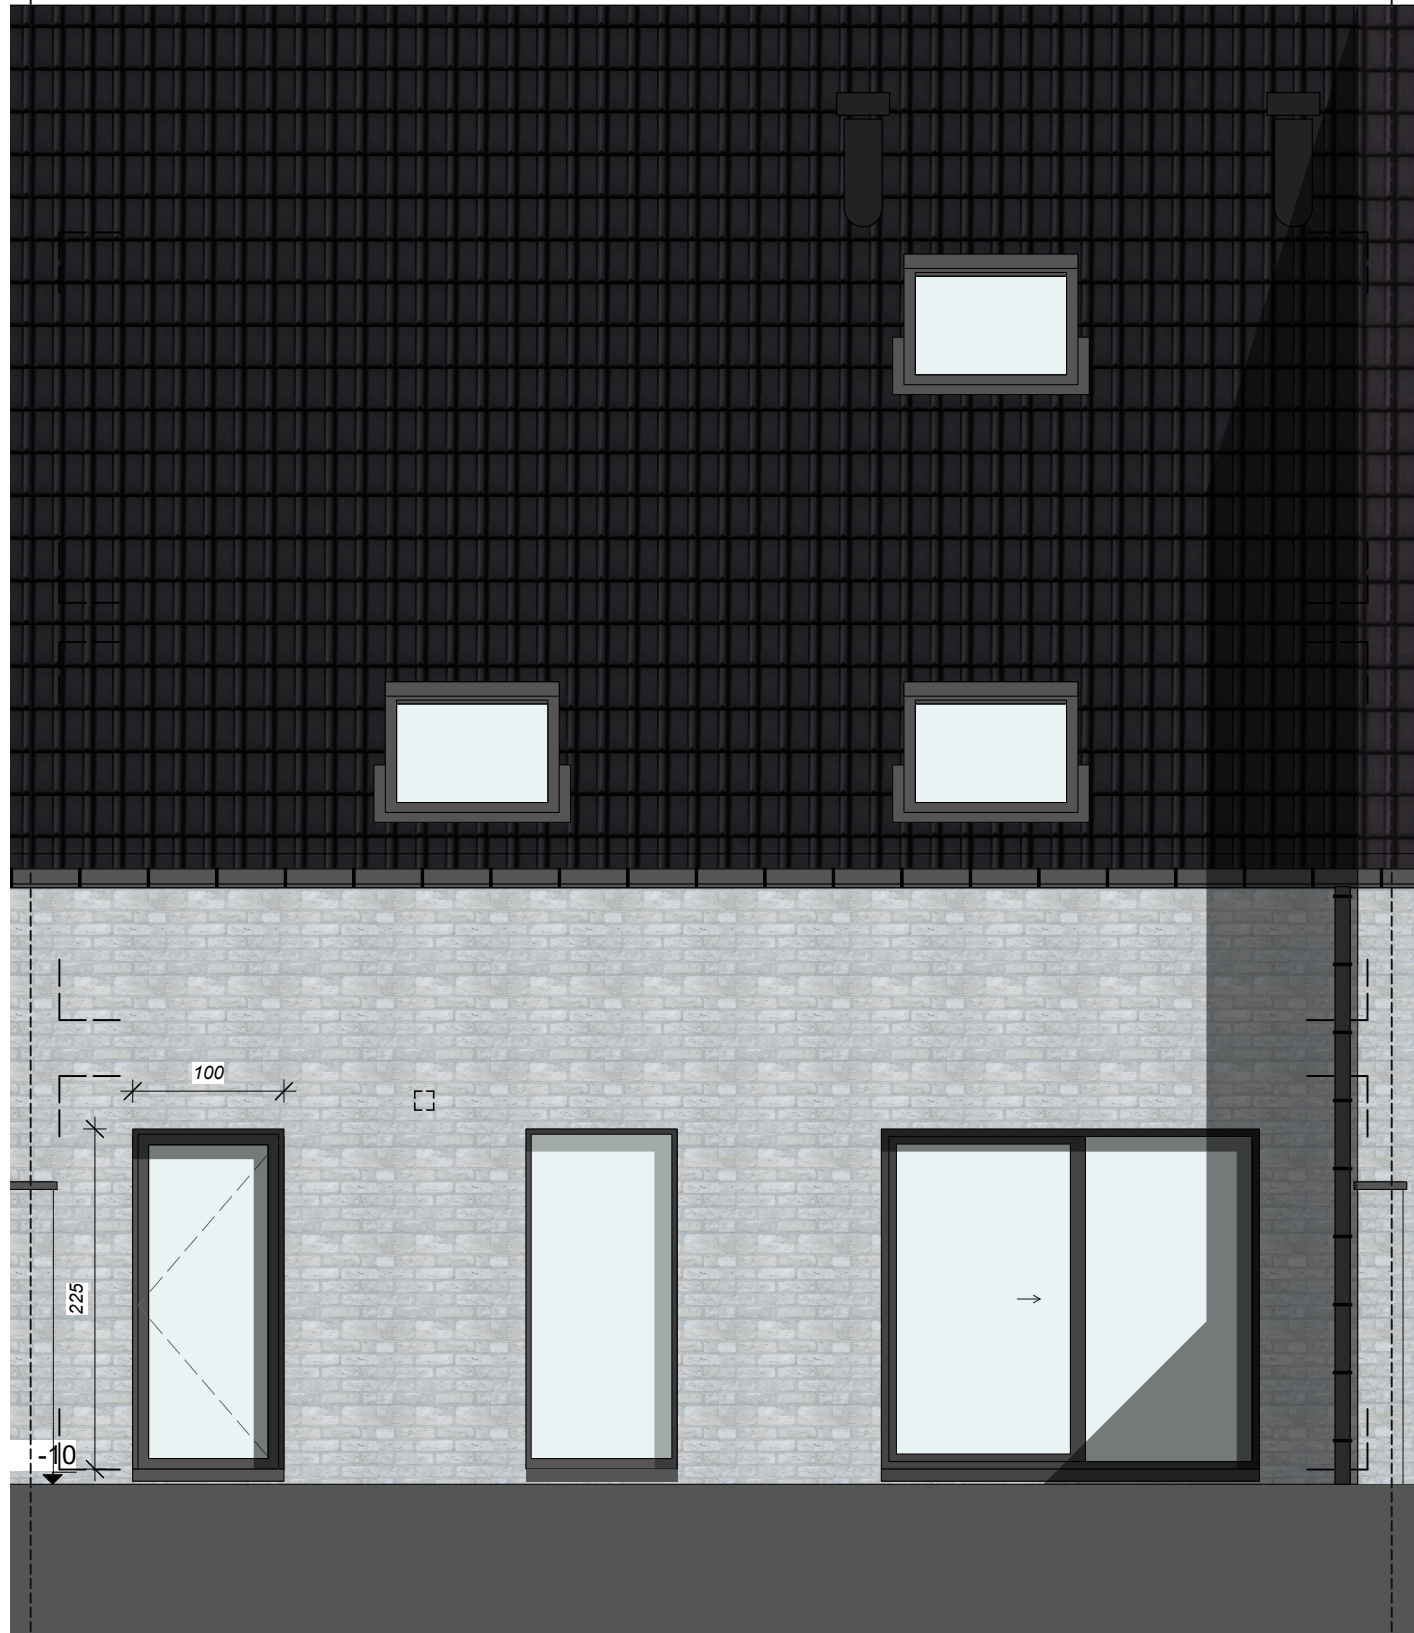

*Achtergevel LOT 3*  
 SCHAAL: 1:50

**LOT 3 - ACHTERGEVEL**      Opp: 203,40 m2      Schaal: Variabel      Datum: 03-07-2023

Bouwheer: **DUMOBIL CONSTRUCT NV.**  
 Felix D'Hoopstraat 180  
 8700 Tiel  
 051/ 40.10.12

Bouwplaats: Joseph Hanoulesstraat  
 8800 Roeselare

**VERKOOPSPLAN - LOT 3**

**Bouwen van 6 ééngesinswoningen**