

**LOT 4**  
 Opp verdieping 1: 65 m<sup>2</sup>  
 Opp Totaal: 159,5 m<sup>2</sup>

**Grondplan LOT 4**  
 SCHAAL: 1:50

**LOT 4 - GRONDPLAN** Opp: 159,50 m<sup>2</sup> Schaal: Variabel Datum: 03-07-2023


Bouwheer: **DUMOBIL CONSTRUCT NV.**  
 Felix D'Hoopstraat 180  
 8700 Tiel  
 051/ 40.10.12

Bouwplaats: Joseph Hanoulesstraat  
 8800 Roeselare

**VERKOOPSPLAN - LOT 4**

**Bouwen van 6 ééngesinswoningen**

**CLAEYS**  
 ARCHITECTEN

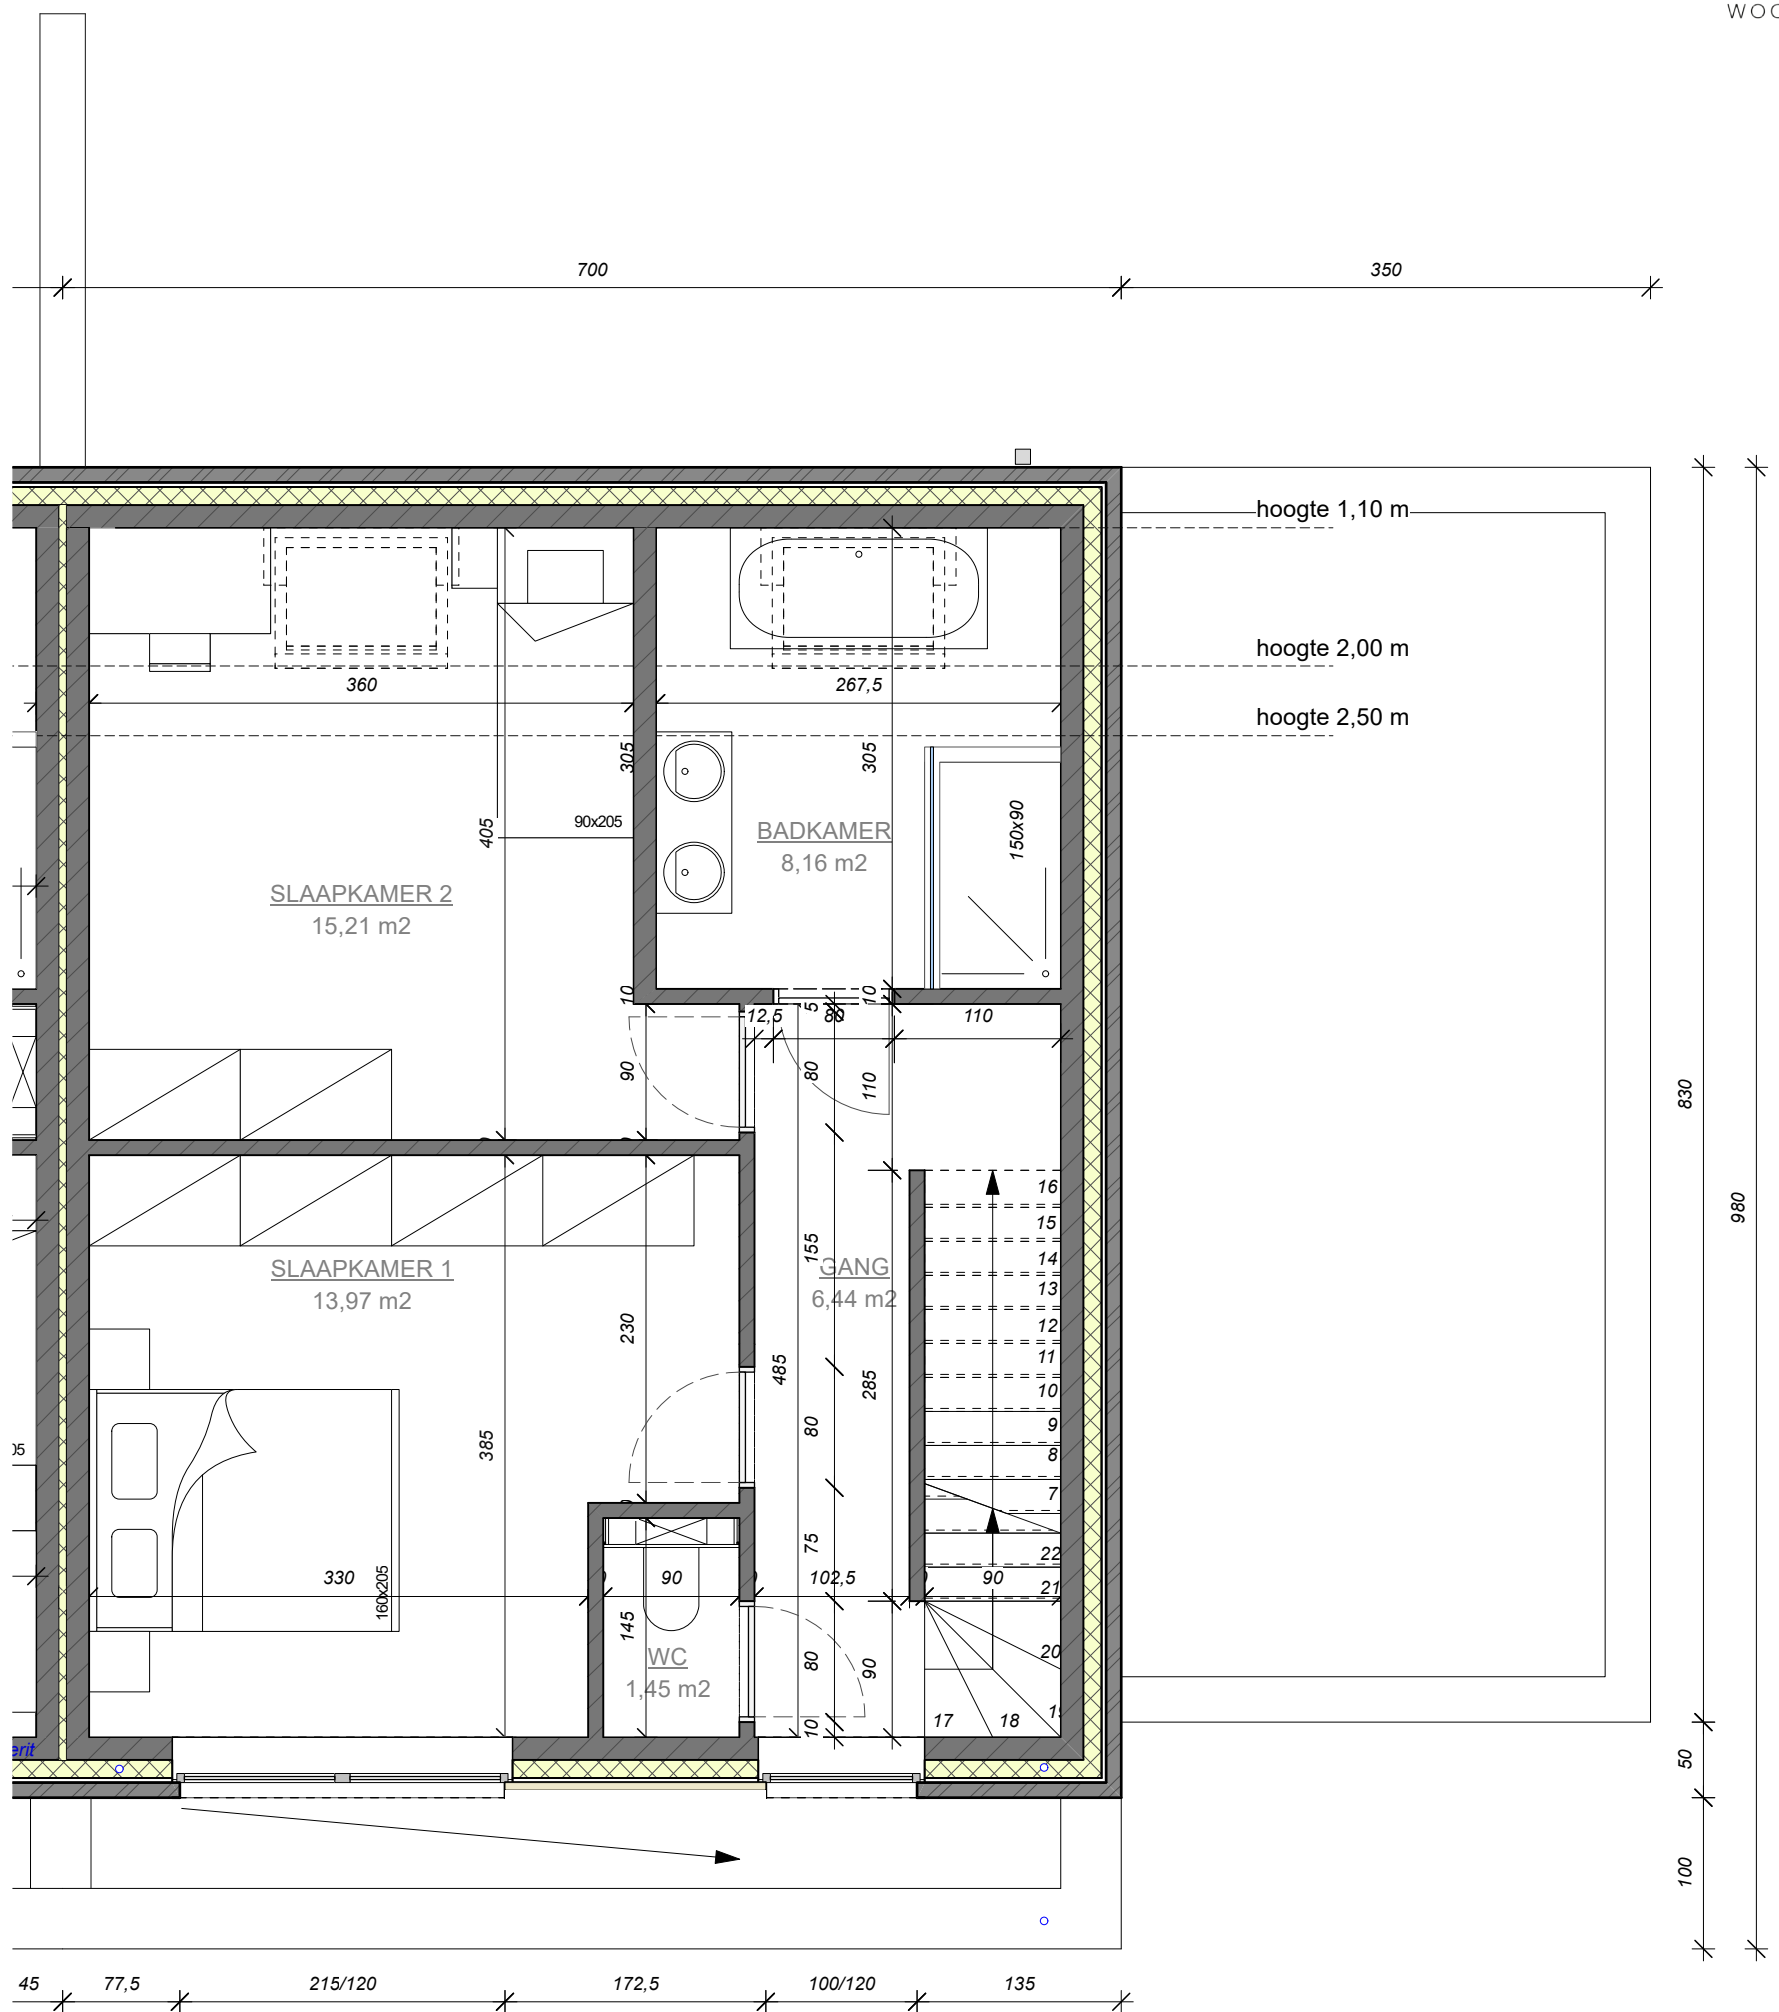

**LOT 4**  
Opp verdieping 1: 61,6 m<sup>2</sup>

**Verdieping +1 LOT 4**  
SCHAAL: 1:50


**LOT 4 - VERDIEPING +1** Opp: 159,50 m<sup>2</sup> Schaal: Variabel Datum: 03-07-2023

Bouwheer: **DUMOBIL CONSTRUCT NV.**  
Felix D'Hoopstraat 180  
8700 Tiel  
051/ 40.10.12

Bouwplaats: Joseph Hanoulesstraat  
8800 Roeselare

**VERKOOPSPLAN - LOT 4**

**Bouwen van 6 ééngesinswoningen**

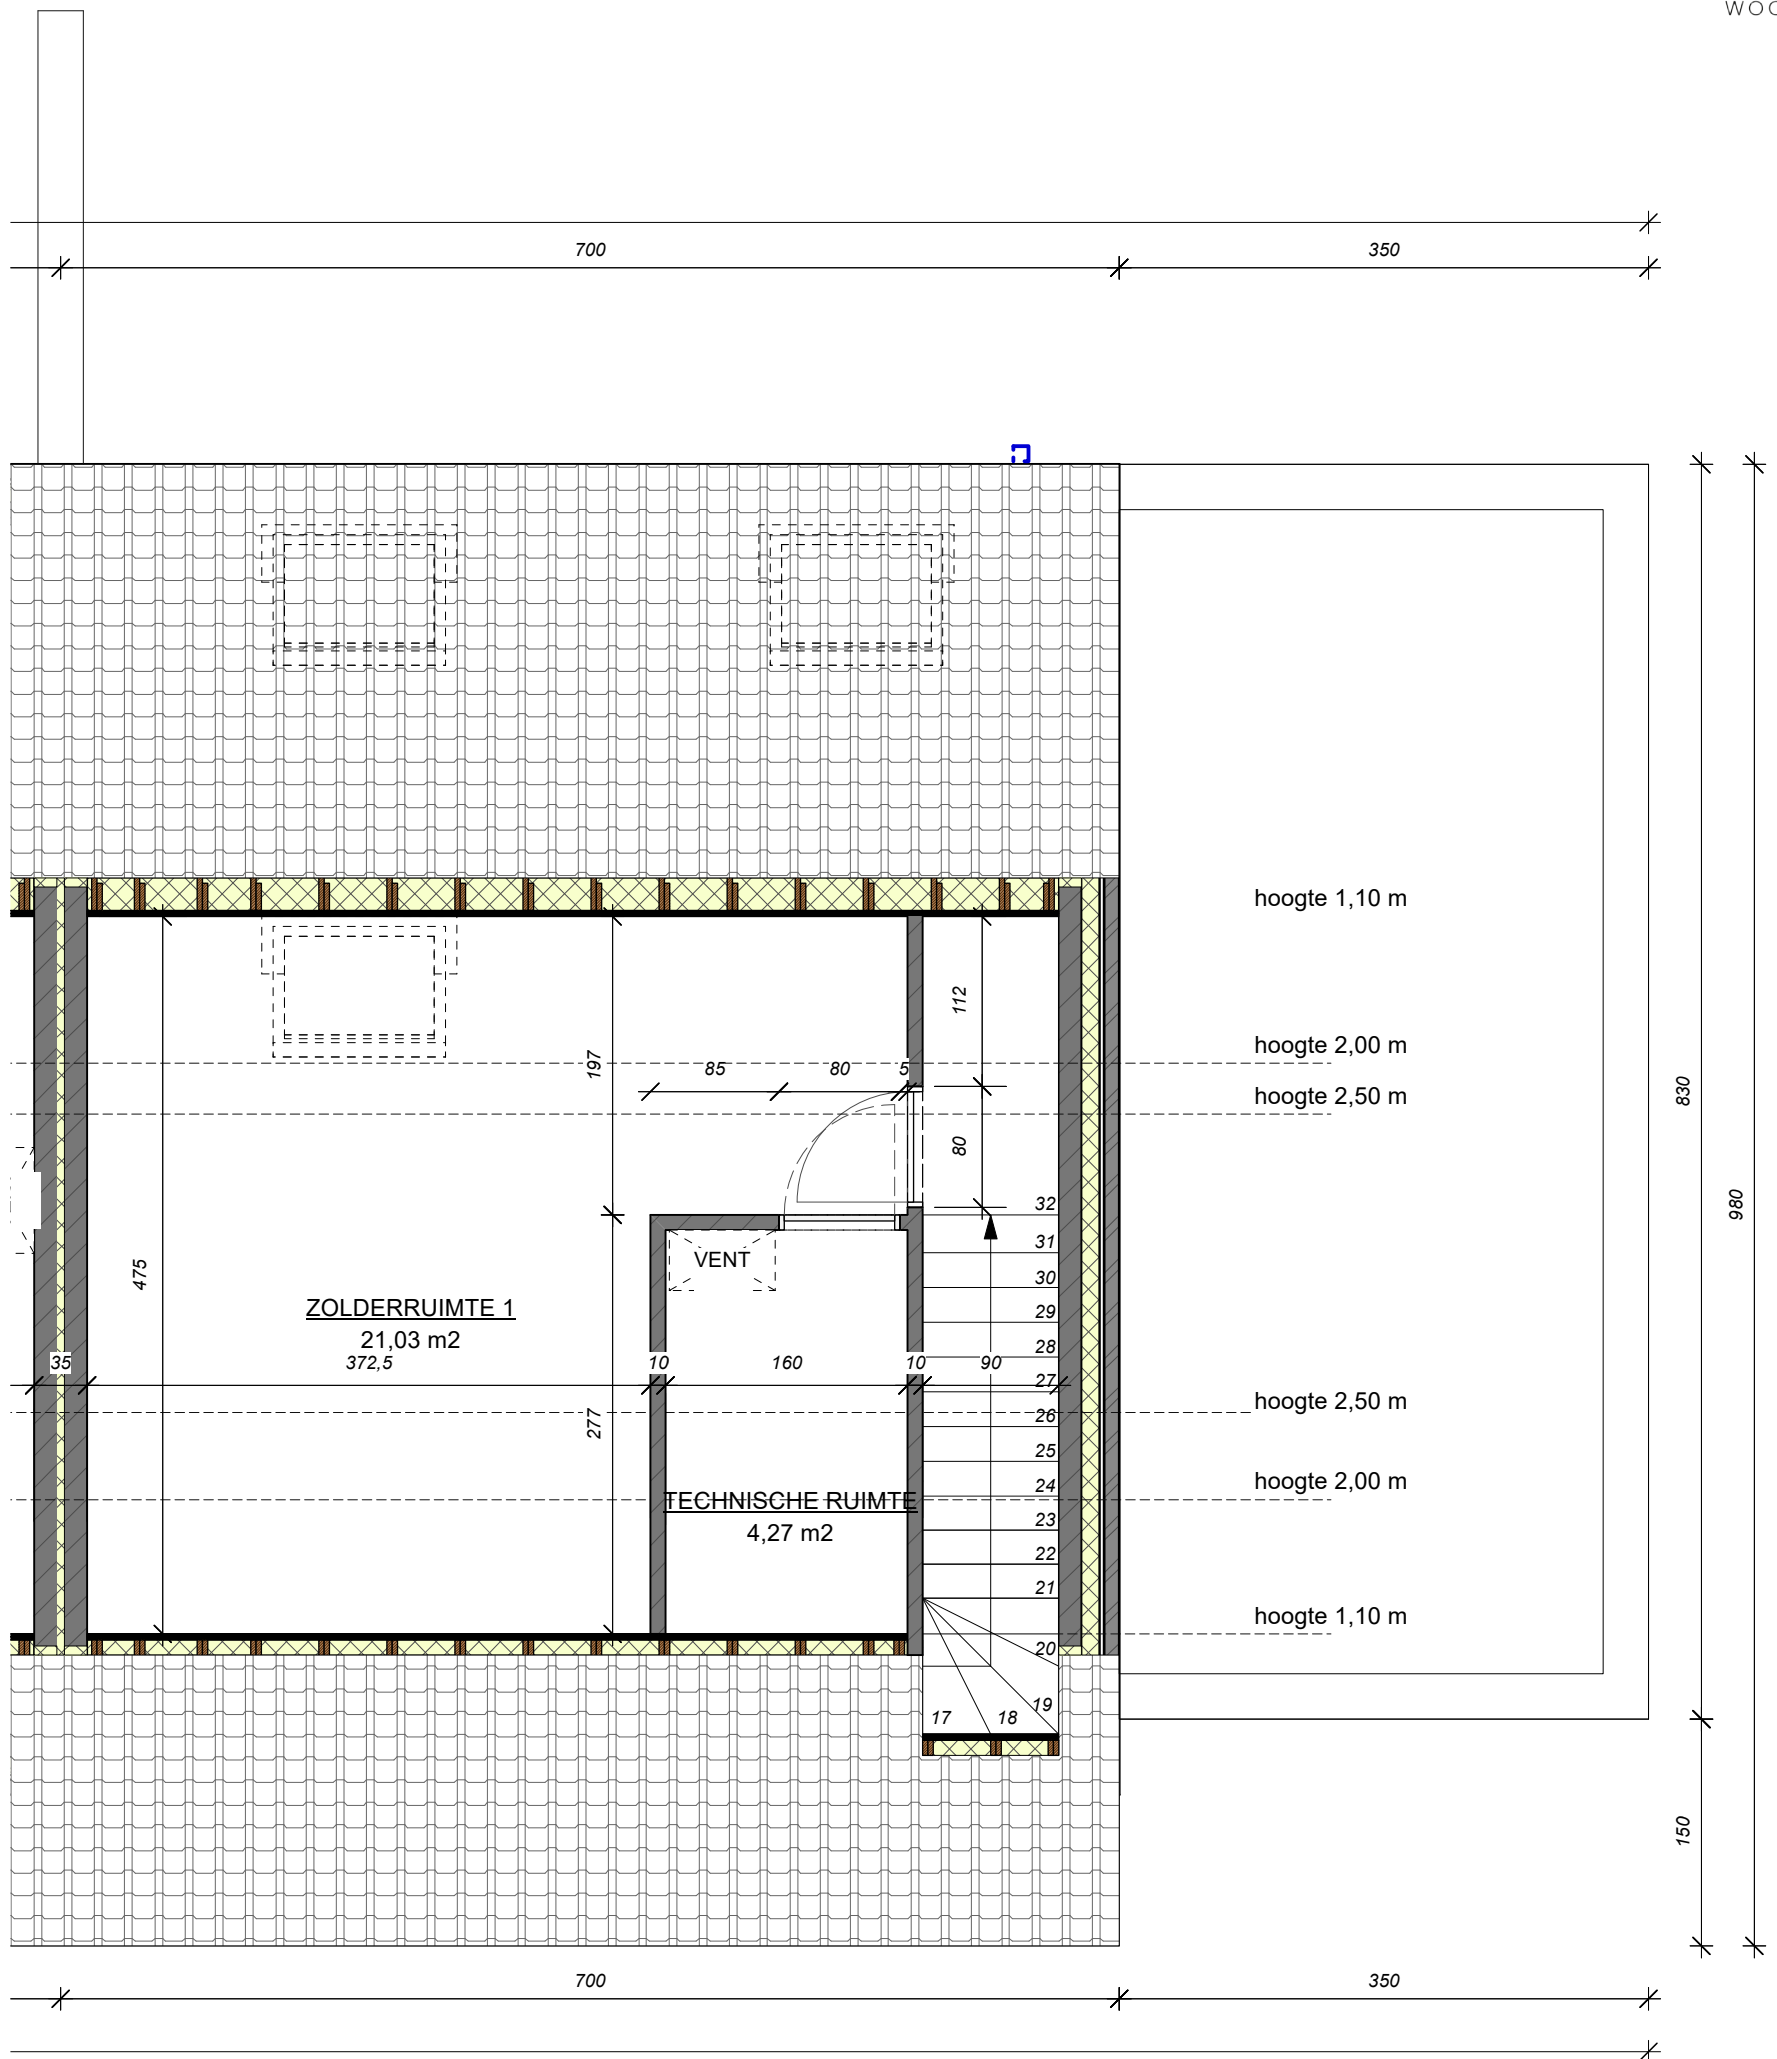

**LOT 4**  
Opp verdieping 2: 32,90 m<sup>2</sup>

**Verdieping +2 LOT 4**  
SCHAAL: 1:50

**LOT 4 - VERDIEPING +2** Opp: 159,50 m<sup>2</sup> Schaal: Variabel Datum: 03-07-2023

Bouwheer: **DUMOBIL CONSTRUCT NV.**  
Felix D'Hoopstraat 180  
8700 Tiel  
051/ 40.10.12

Bouwplaats: Joseph Hanoulesstraat  
8800 Roeselare

**VERKOOPSPLAN - LOT 4**

**Bouwen van 6 ééngesinswoningen**



*Voorgevel LOT 4*  
SCHAAL: 1:50

**LOT 4 - VOORGEVEL**      **Opp: 159,50 m2**      **Schaal: Variabel**      **Datum: 03-07-2023**

Bouwheer: **DUMOBIL CONSTRUCT NV.**  
Felix D'Hoopstraat 180  
8700 Tiel  
051/ 40.10.12

Bouwplaats: Joseph Hanoulesstraat  
8800 Roeselare

**VERKOOPSPLAN - LOT4**

**Bouwen van 6 ééngesinswoningen**



*Achtergevel LOT 4*  
 SCHAAL: 1:50


**LOT 4 - ACHTERGEVEL**      **Opp: 159,50 m2**      **Schaal: Variabel**      **Datum: 03-07-2023**

Bouwheer: **DUMOBIL CONSTRUCT NV.**  
 Felix D'Hoopstraat 180  
 8700 Tiel  
 051/ 40.10.12

Bouwplaats: Joseph Hanoulesstraat  
 8800 Roeselare

**VERKOOPSPLAN - LOT 4**

**Bouwen van 6 ééngesinswoningen**

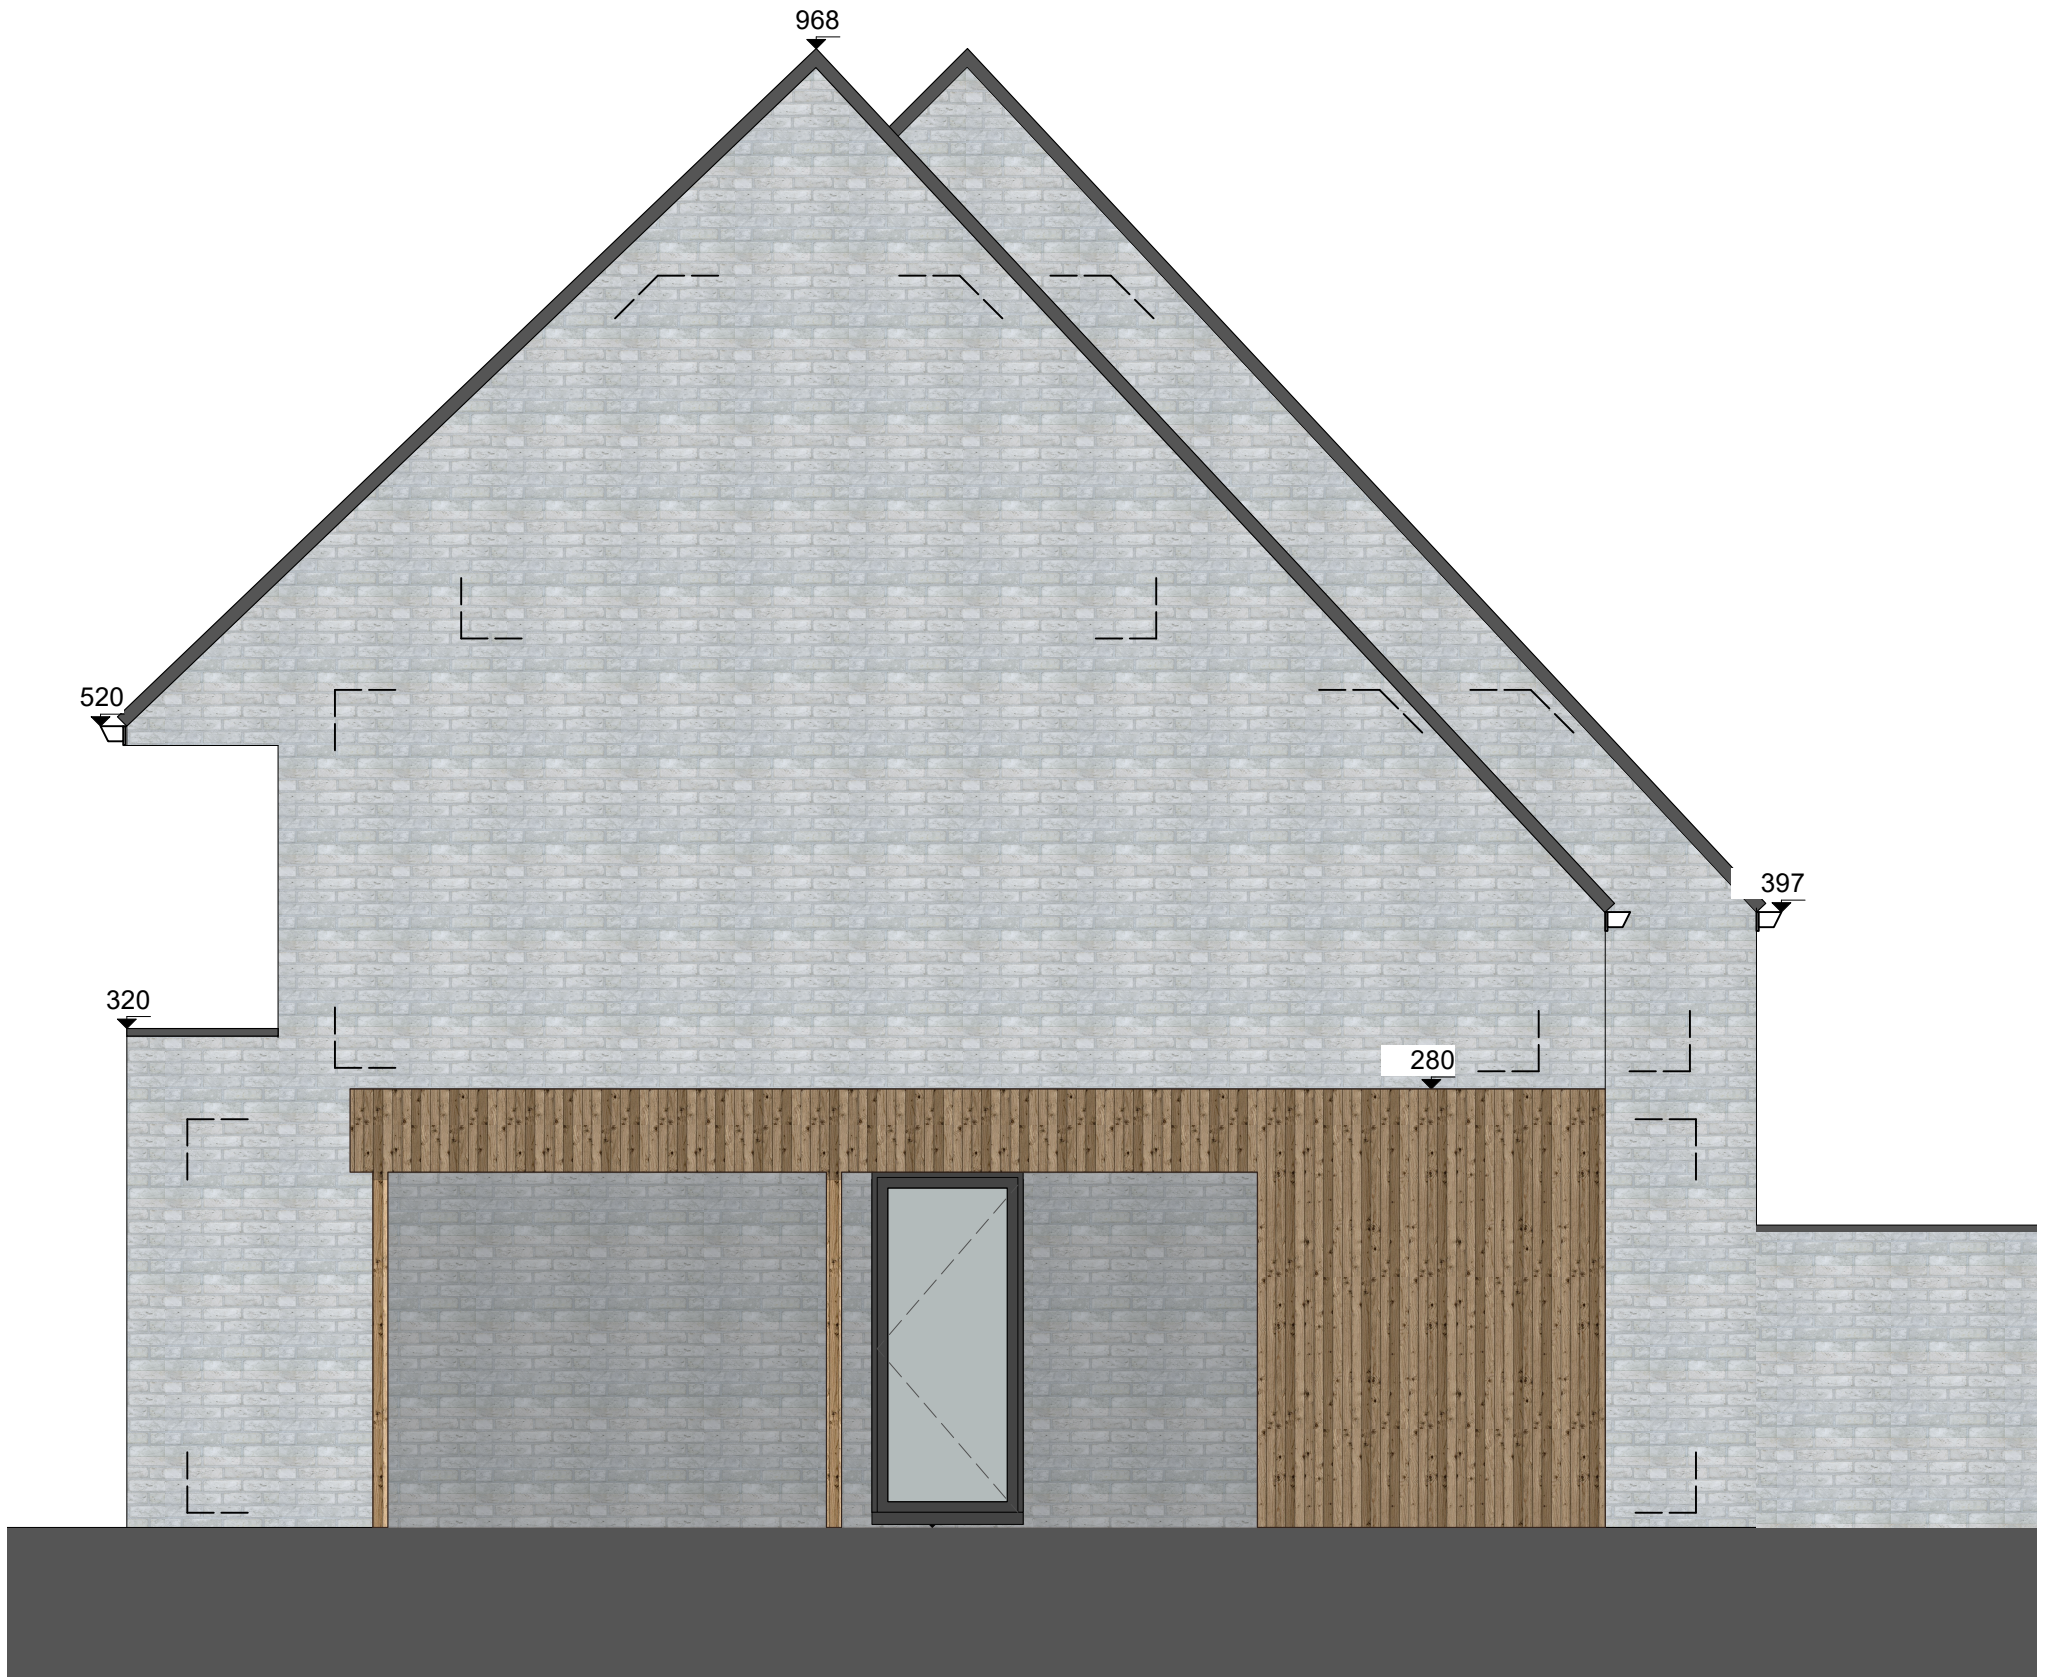

Zijgevel rechts LOT 4  
SCHAAL: 1:50

LOT 4 - ZIJGEVEL RECHTS Opp: 159,50 m2 Schaal: Variabel Datum: 03-07-2023

Bouwheer: **DUMOBIL CONSTRUCT NV.**  
Felix D'Hoopstraat 180  
8700 Tiel  
051/ 40.10.12

Bouwplaats: Joseph Hanoulesstraat  
8800 Roeselare

**VERKOOPSPLAN - LOT 4**

**Bouwen van 6 ééengezinswoningen**

**CLAEYS**  
ARCHITECTEN