


**LOT 7**  
 Opp Gelijkvloers: 65,20 m<sup>2</sup>  
 Tot Opp: 159,60 m<sup>2</sup>

**Grondplan LOT 7**  
 SCHAAL: 1:50



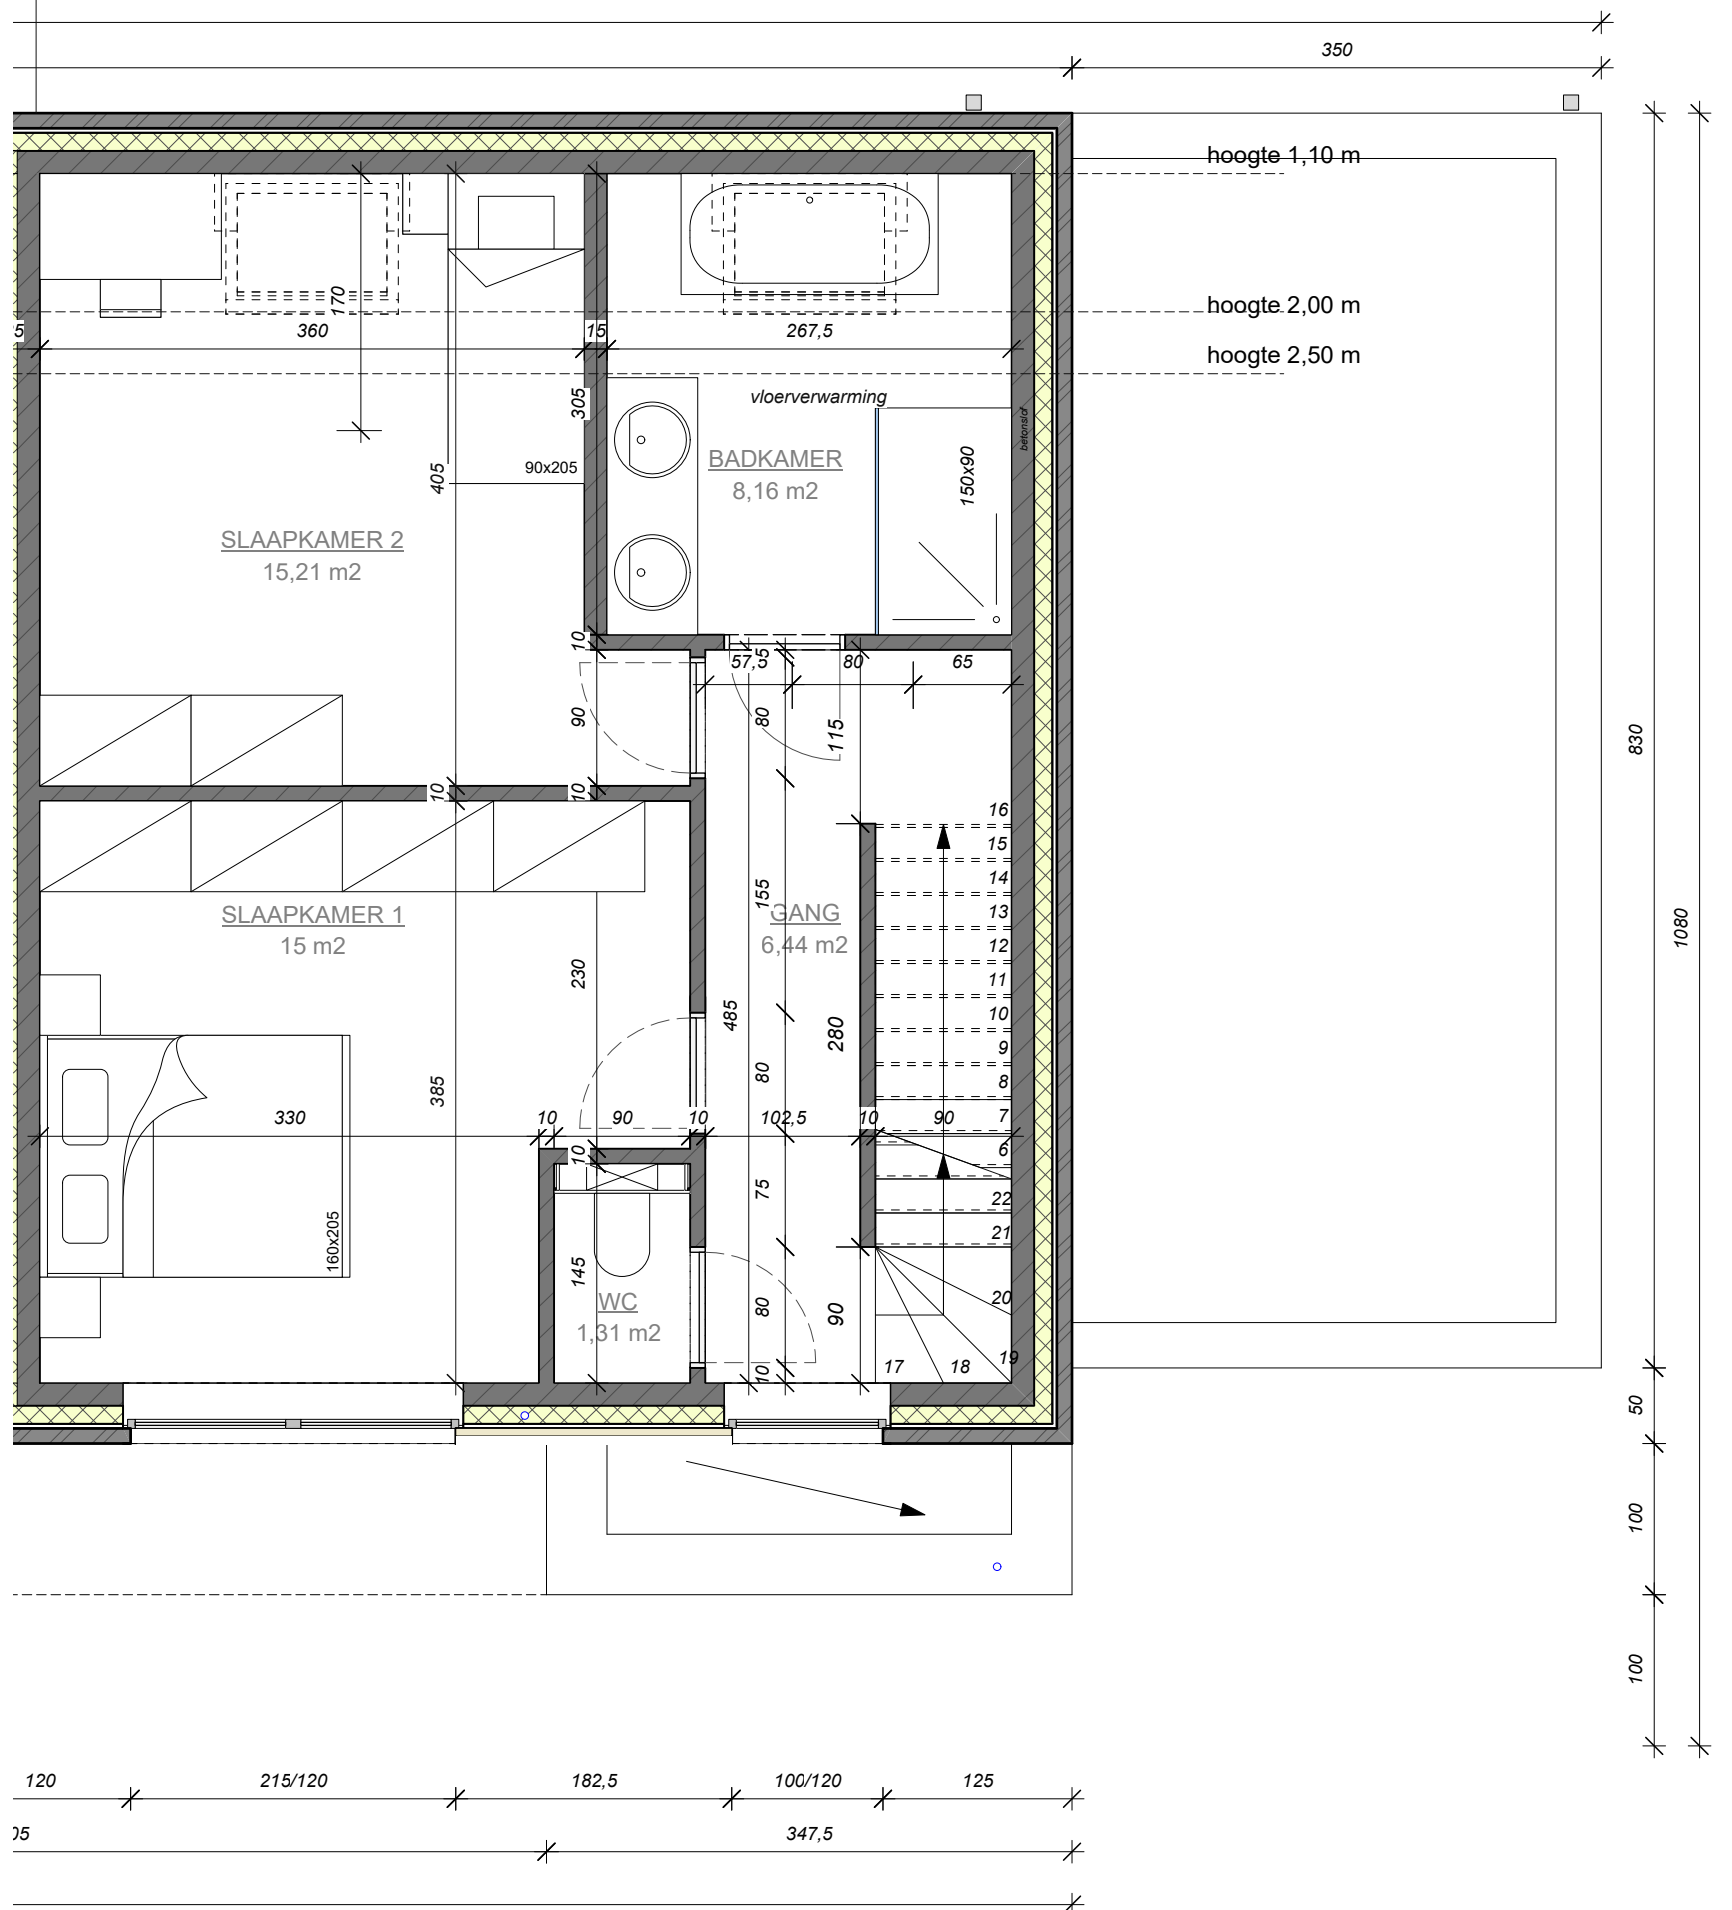

**LOT 7**  
Opp verdieping 1: 61,6 m<sup>2</sup>

**VERDIEPING +1 LOT 7N**  
SCHAAL: 1:50




**LOT 7 - VERDIEPING +1** Opp: 159,50 m<sup>2</sup> Schaal: Variabel Datum: 06-05-2020

Bouwheer: **DUMOBIL CONSTRUCT NV.**  
Felix D'Hoopstraat 180  
8700 Tiel  
051/ 40.10.12

Bouwplaats: Joseph Hanoulesstraat  
8800 Roeselare

## VERKOOPSPLAN - LOT7

**Bouwen van 6 ééngesinswoningen**

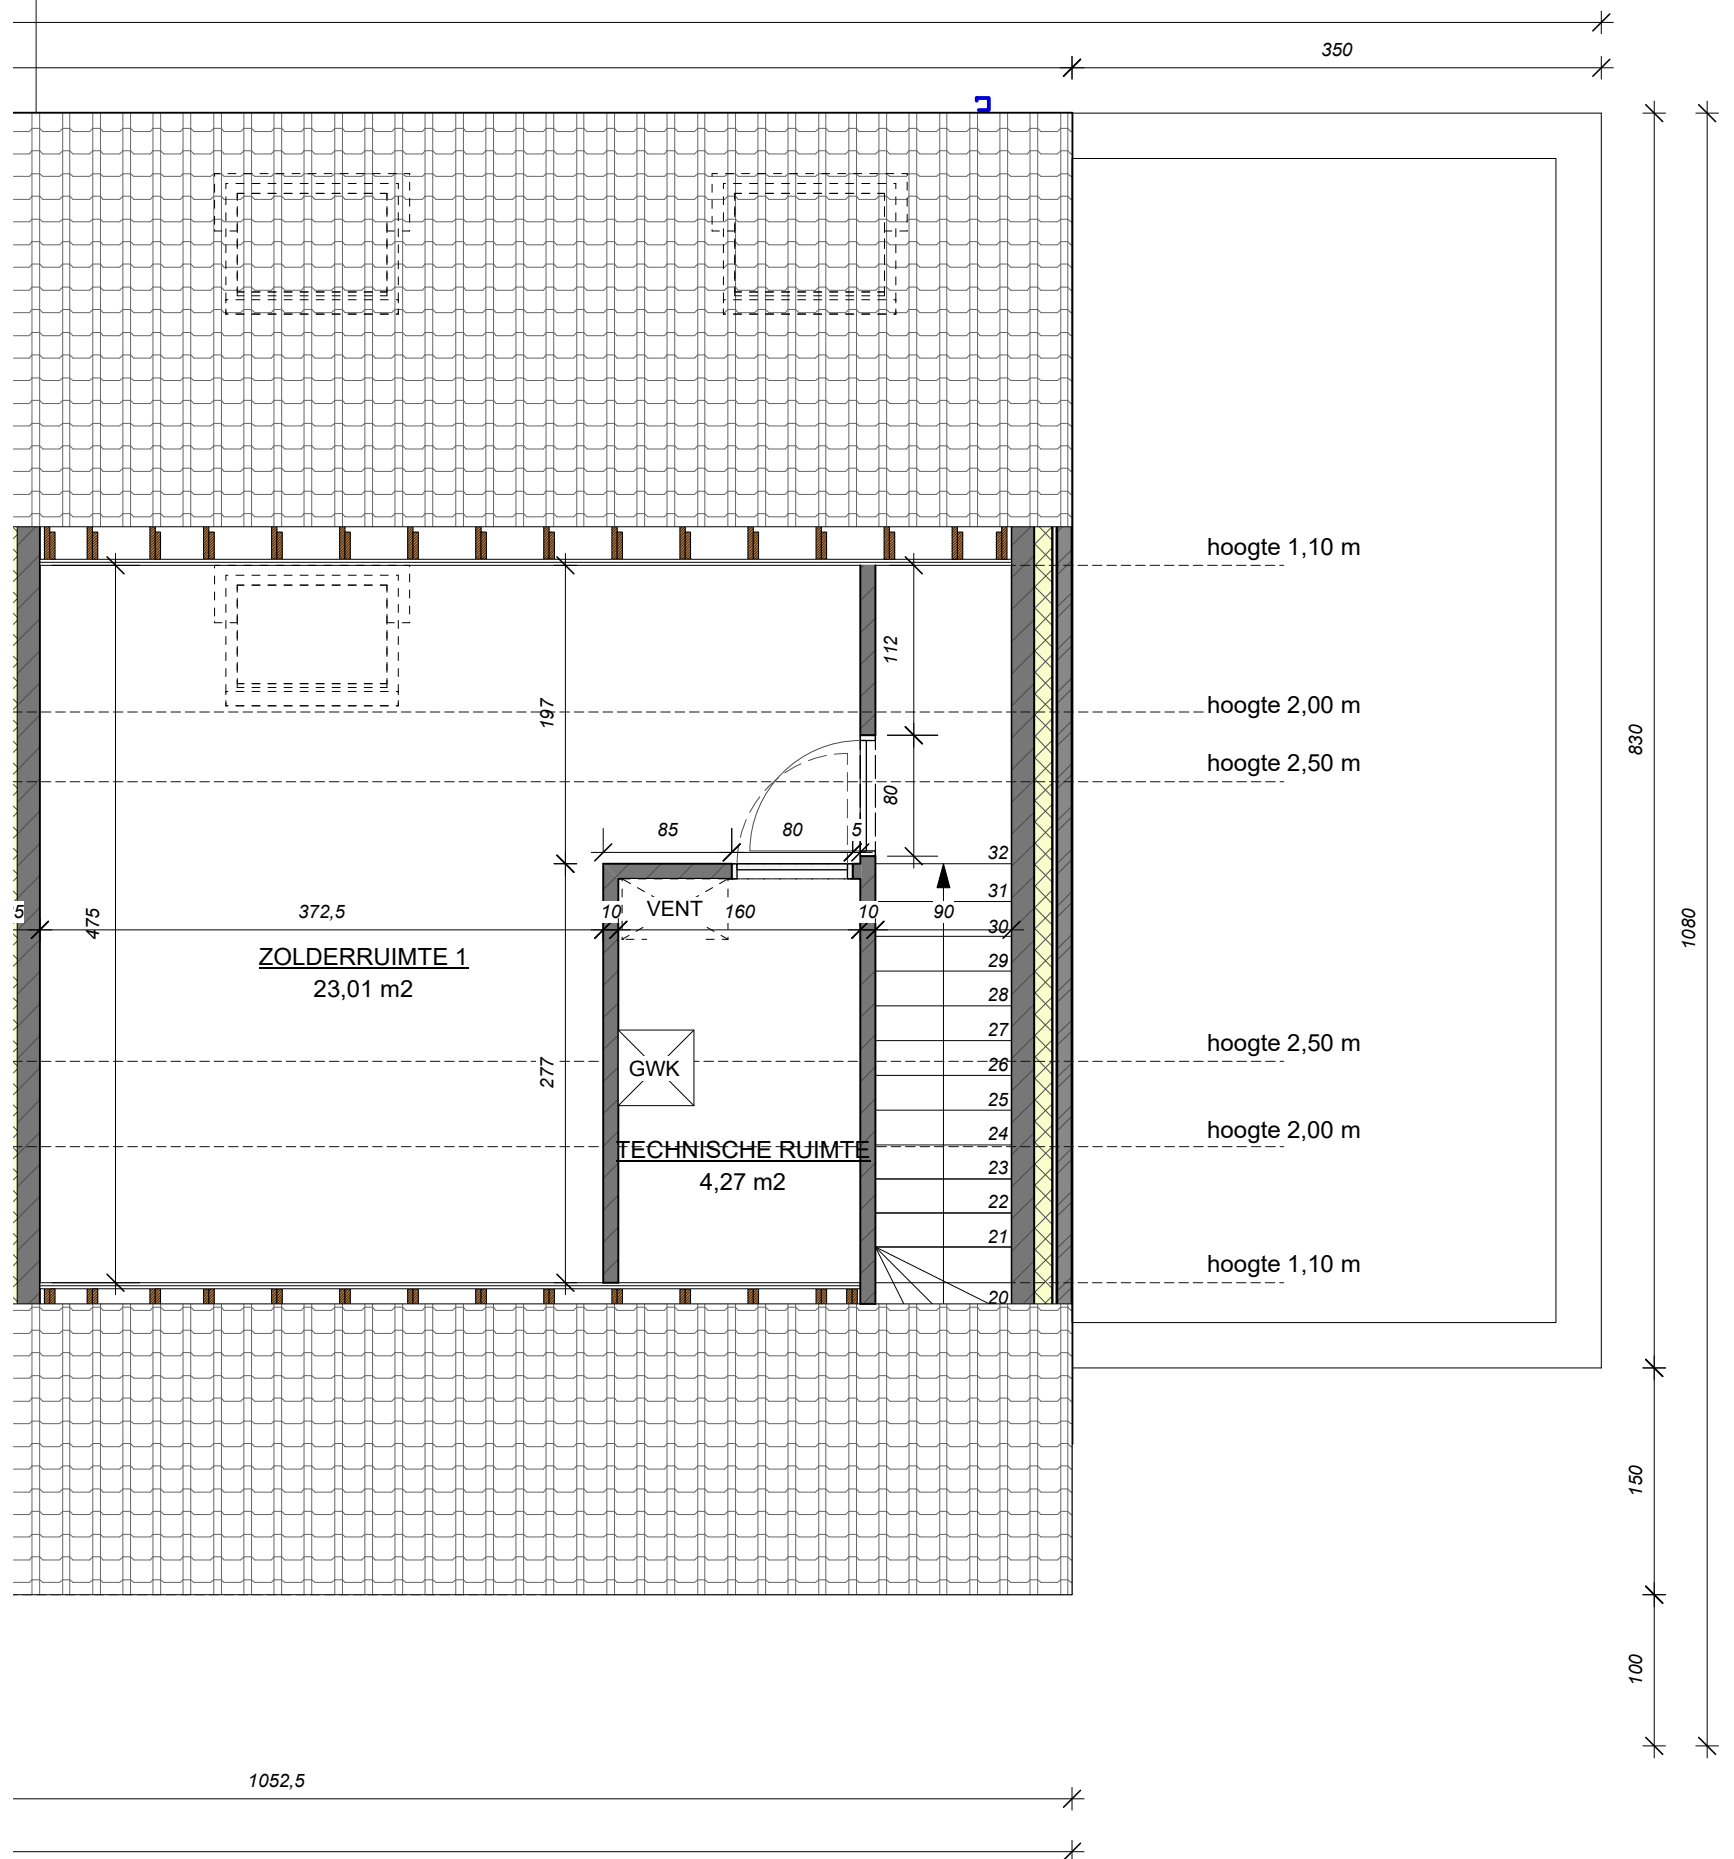

**LOT 7**  
Opp verdieping 2: 32,80 m²

**Verdieping +2 LOT 7**  
SCHAAL: 1:50

**LOT 7 - VERDIEPING +2**      Opp: 159,50 m²      Schaal: Variabel      Datum: 06-05-2020

Bouwheer: **DUMOBIL CONSTRUCT NV.**  
Felix D'Hoopstraat 180  
8700 Tiel  
051/ 40.10.12

Bouwplaats: Joseph Hanoulesstraat  
8800 Roeselare

## VERKOOPSPLAN - LOT7

**Bouwen van 6 ééngesinswoningen**



*Voorgevel LOT 7*

Schaal: 1:50

**LOT 7 - VOORGEVEL**      **Opp: 159,50 m2**      **Schaal: Variabel**      **Datum: 06-05-2020**


Bouwheer: **DUMOBIL CONSTRUCT NV.**  
Felix D'Hoopstraat 180  
8700 Tiel  
051/ 40.10.12

Bouwplaats: Joseph Hanoulesstraat  
8800 Roeselare

**VERKOOPSPLAN - LOT7**


**Bouwen van 6 ééengezinswoningen**

**CLAEYS**  
ARCHITECTEN

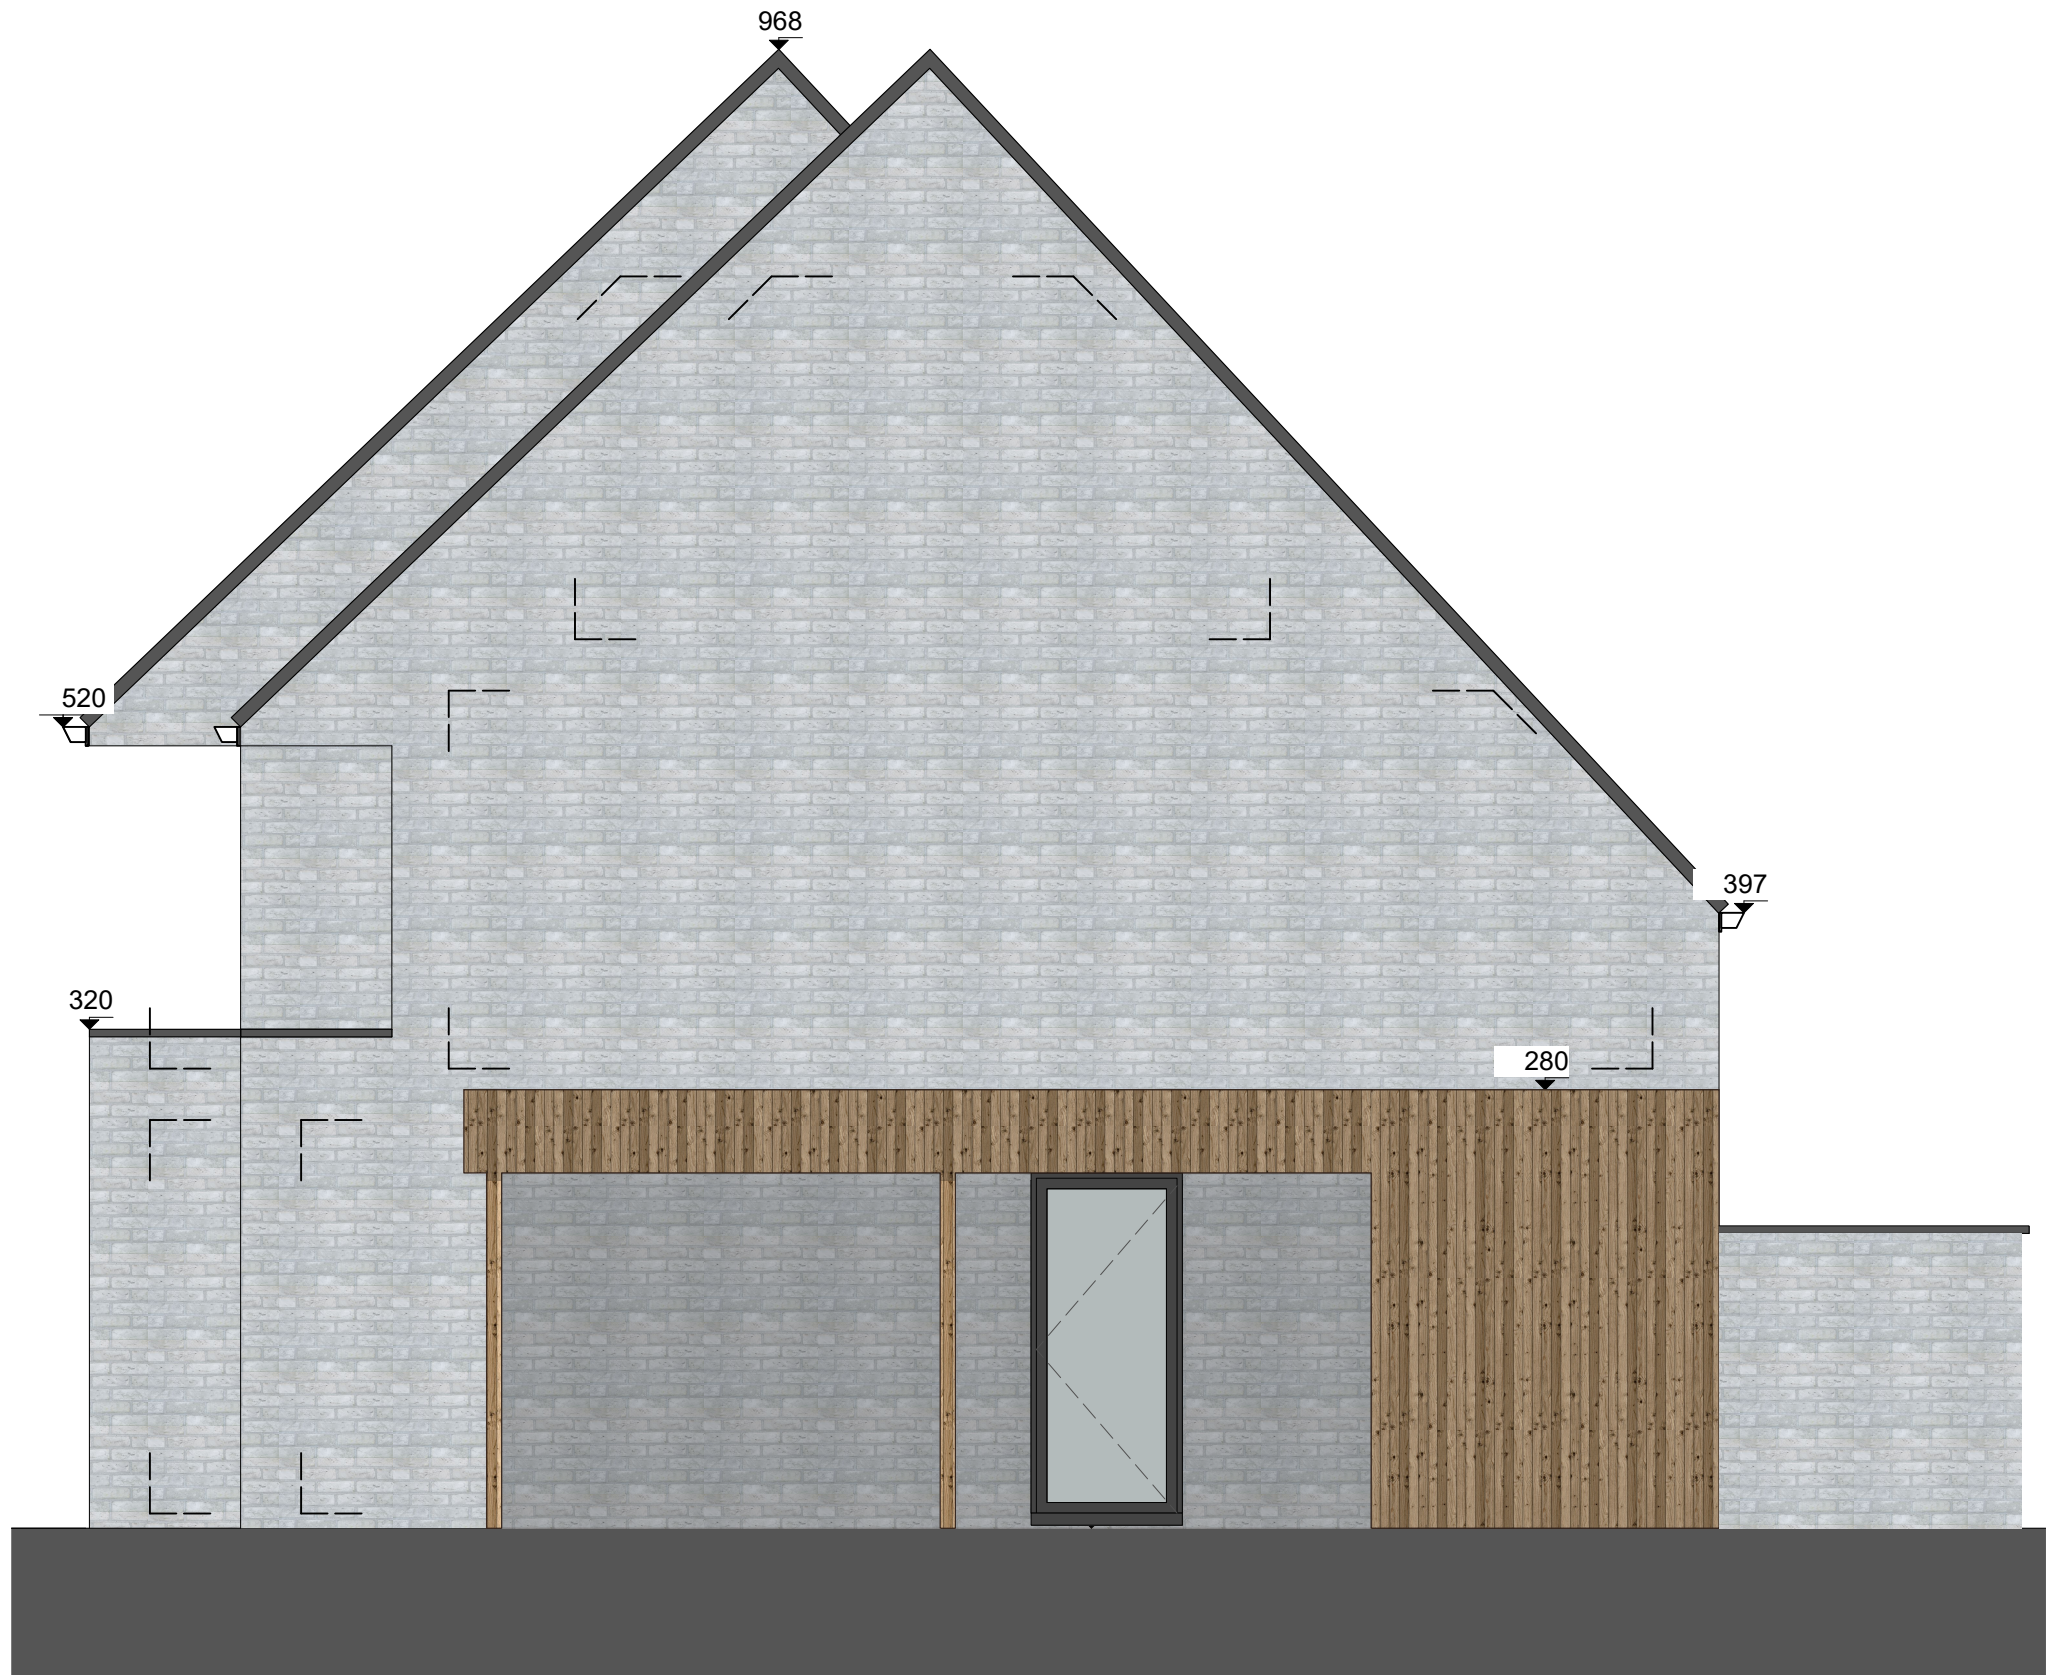

*Zijgevel rechts LOT 7*  
 SCHAAL: 1:50

<b>LOT 7 - ZIJGEVEL RECHTS</b>	<b>Opp: 159,50 m2</b>	<b>Schaal: Variabel</b>	<b>Datum: 06-05-2020</b>
Bouwheer: <b>DUMOBIL CONSTRUCT NV.</b> Felix D'Hoopstraat 180 8700 Tiel 051/ 40.10.12  Bouwplaats: Joseph Hanoulesstraat 8800 Roeselare	<b>VERKOOPSPLAN - LOT7</b>  <b>Bouwen van 6 ééengezinswoningen</b>		<b>CLAEYS</b> ARCHITECTEN

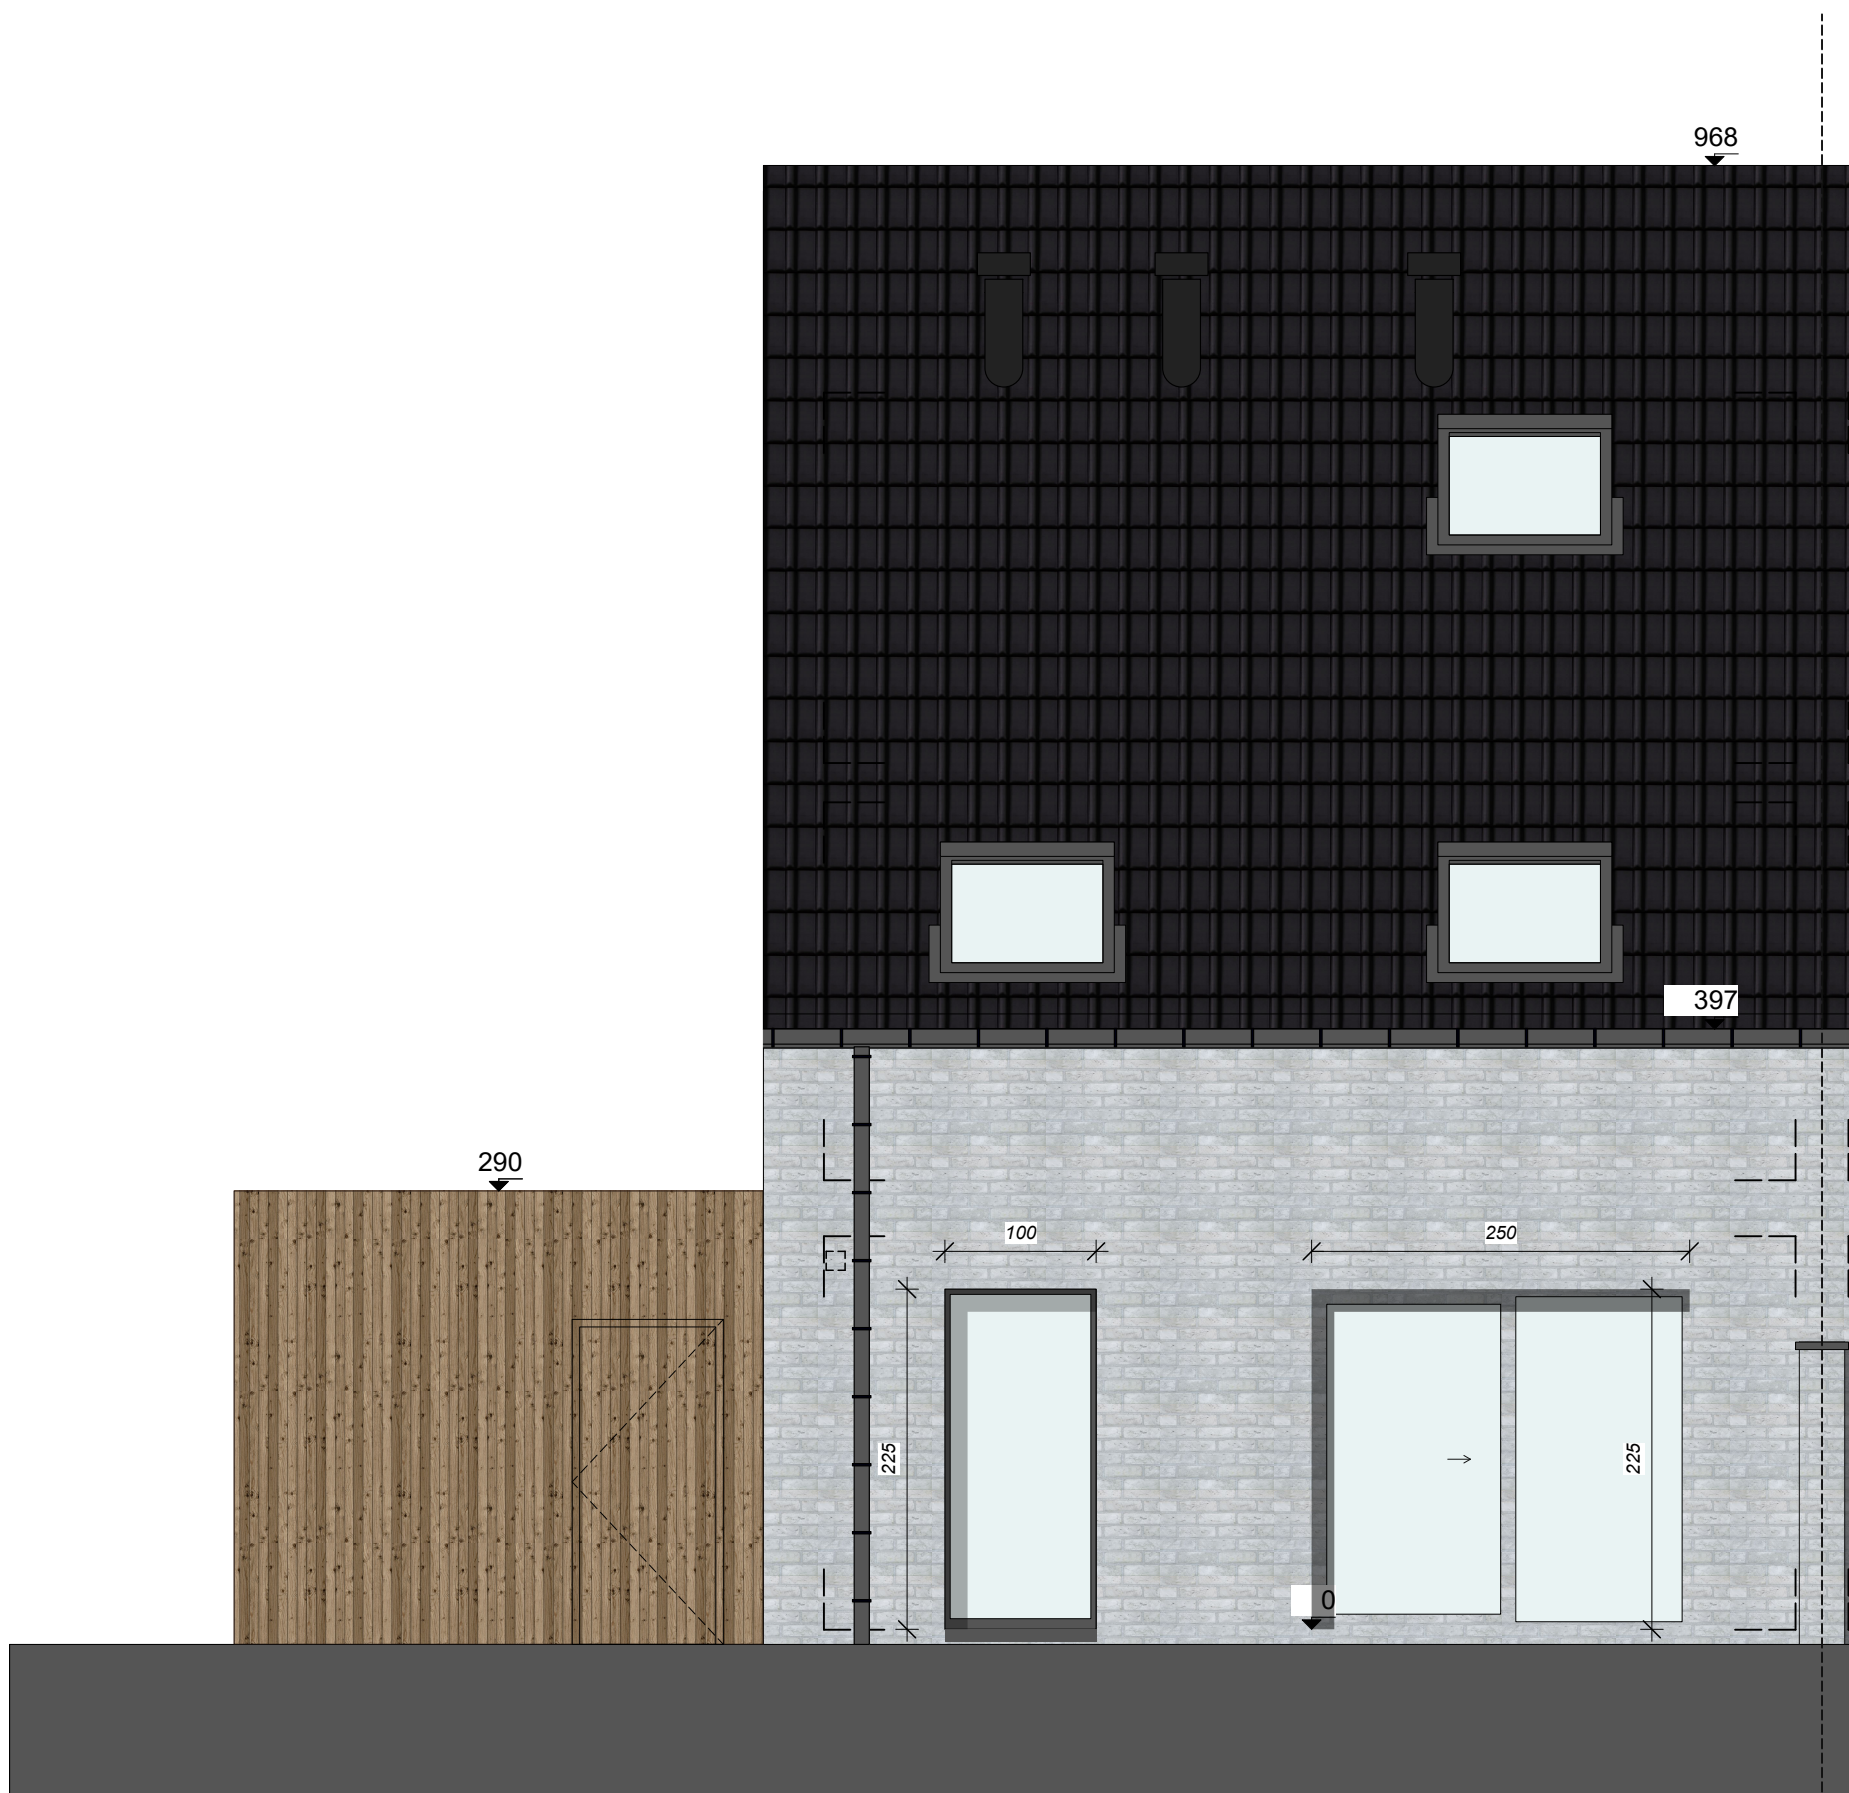

*Achtergevel LOT 7*  
SCHAAL: 1:50

**LOT 7 - ACHTERGEVEL**      **Opp: 159,50 m2**      **Schaal: Variabel**      **Datum: 06-05-2020**

Bouwheer: **DUMOBIL CONSTRUCT NV.**  
Felix D'Hoopstraat 180  
8700 Tiel  
051/ 40.10.12

Bouwplaats: Joseph Hanoulesstraat  
8800 Roeselare

**VERKOOPSPLAN - LOT7**

**Bouwen van 6 ééengezinswoningen**

**CLAEYS**  
ARCHITECTEN