


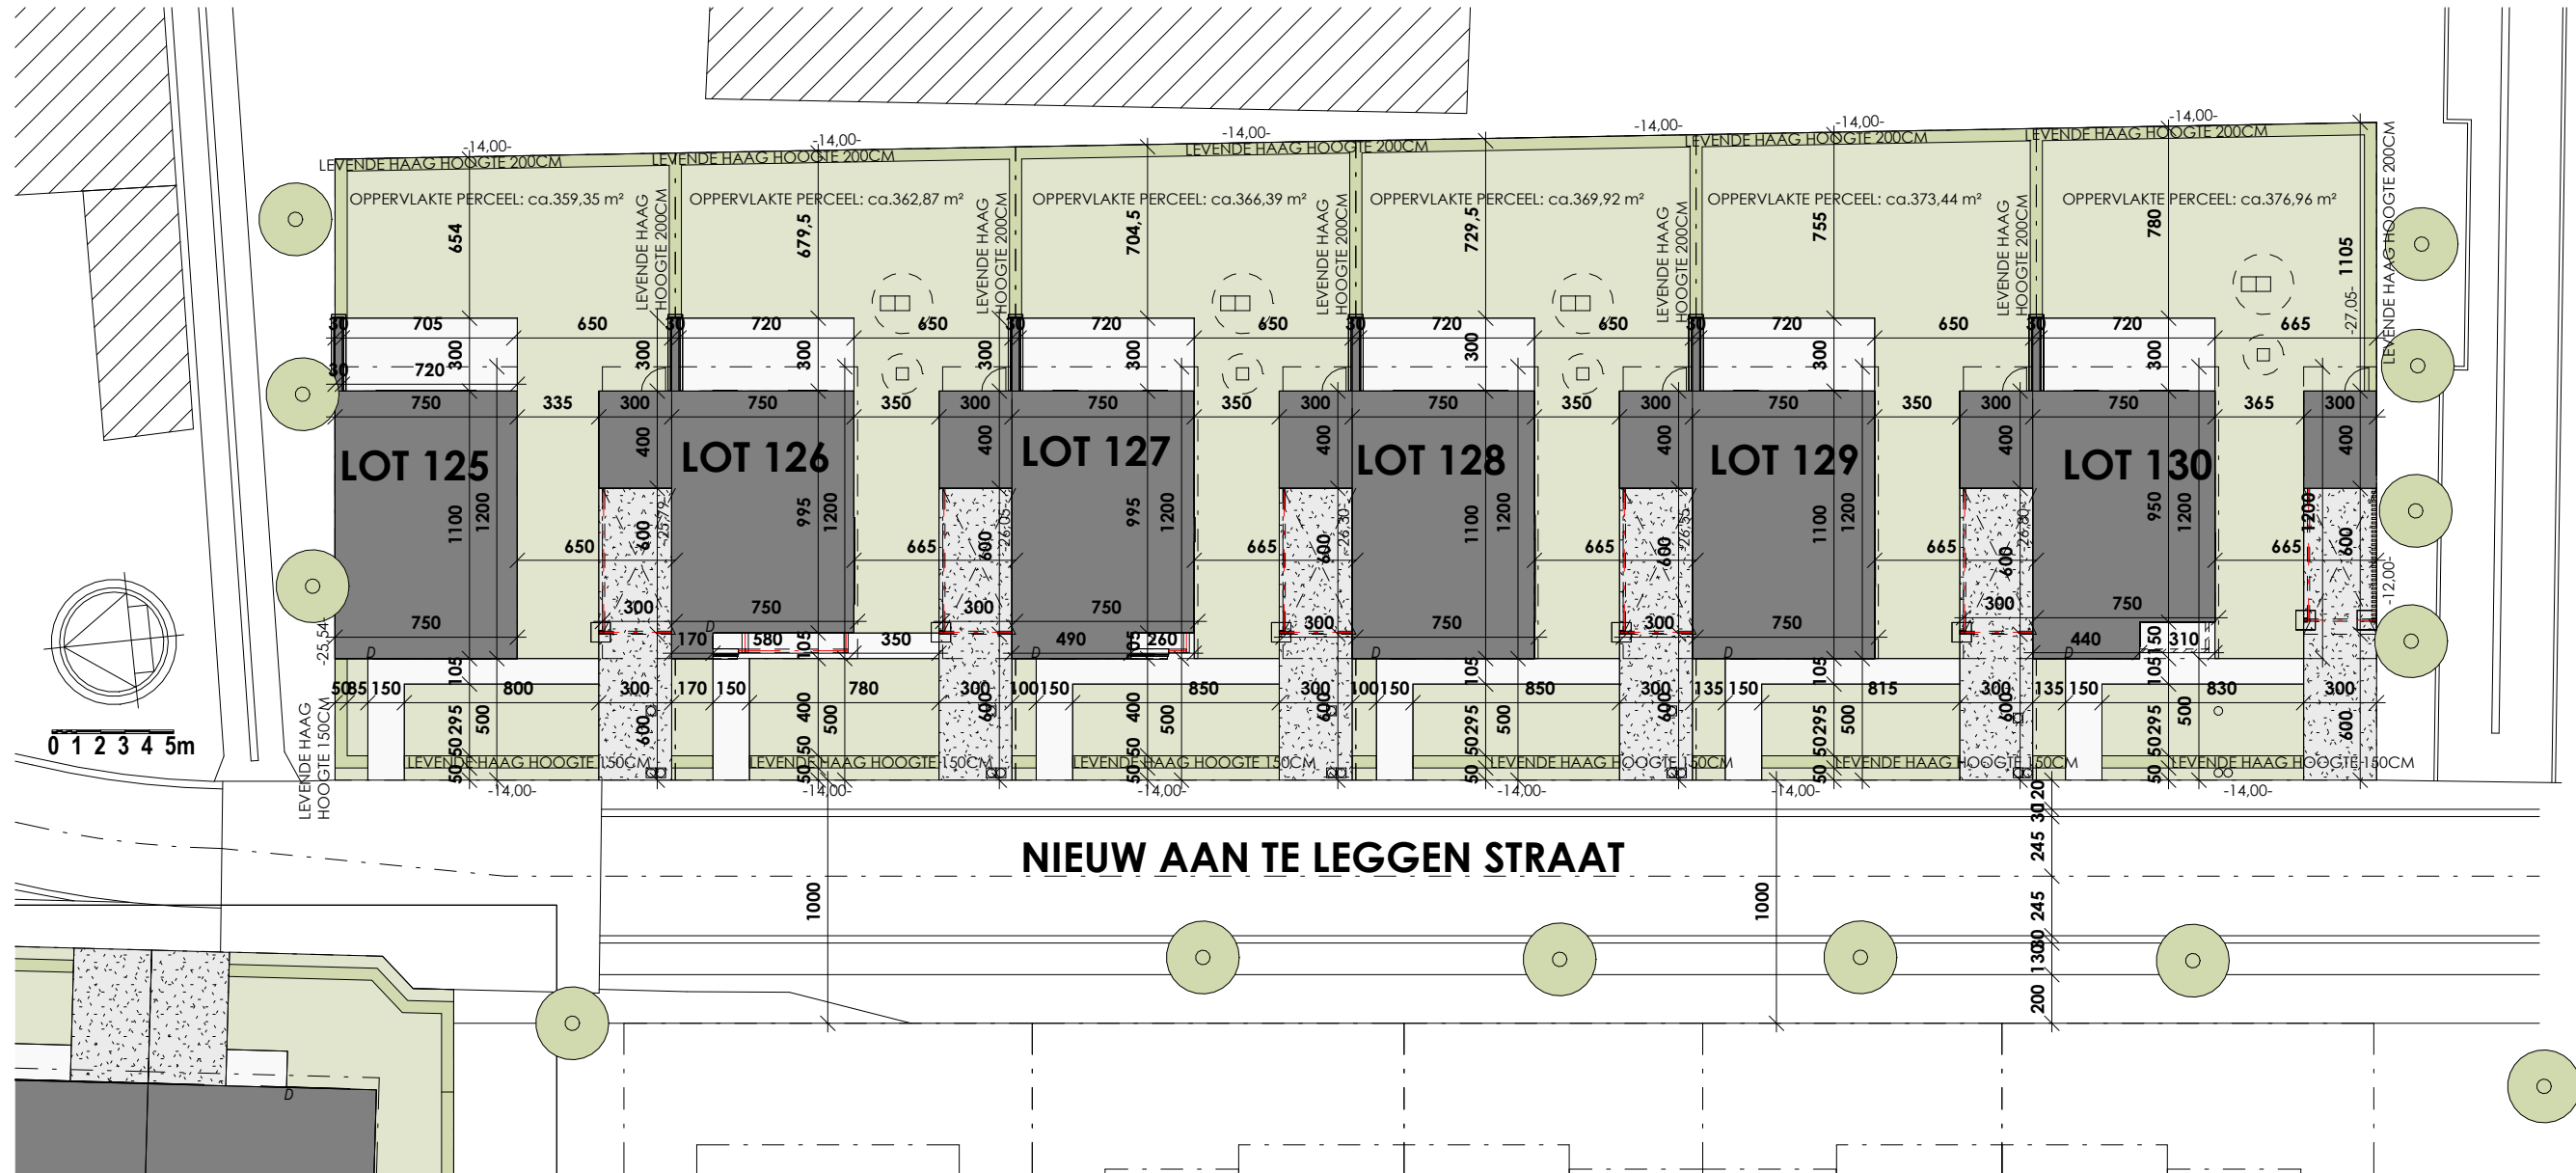





PROJECT TIELT ZUID

Inplantingsplan
LOT 125-130



PROJECT TIELT ZUID

Gelijkvloers
 LOT 130
 OPP.: 77.85
 OPP. TUINBERGING
 en CARPORT: 30.00

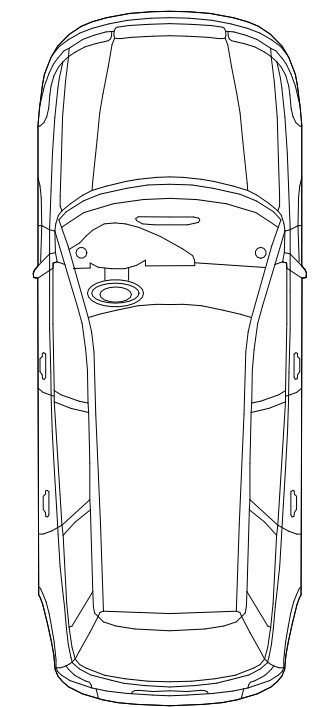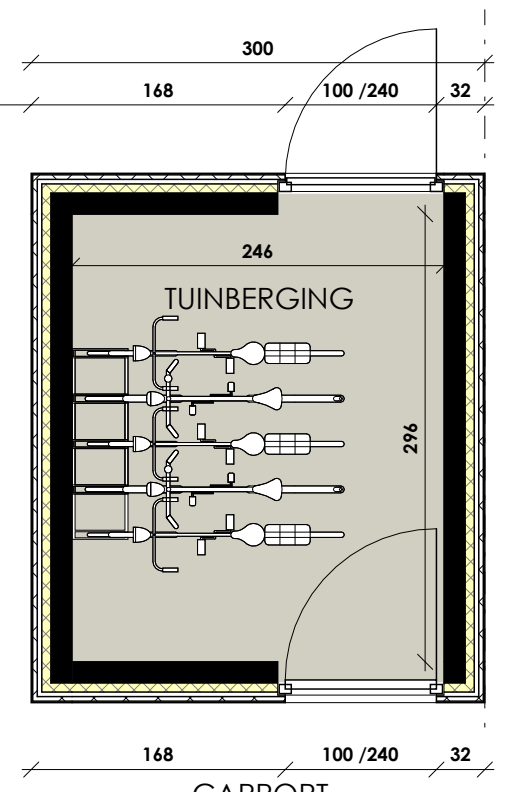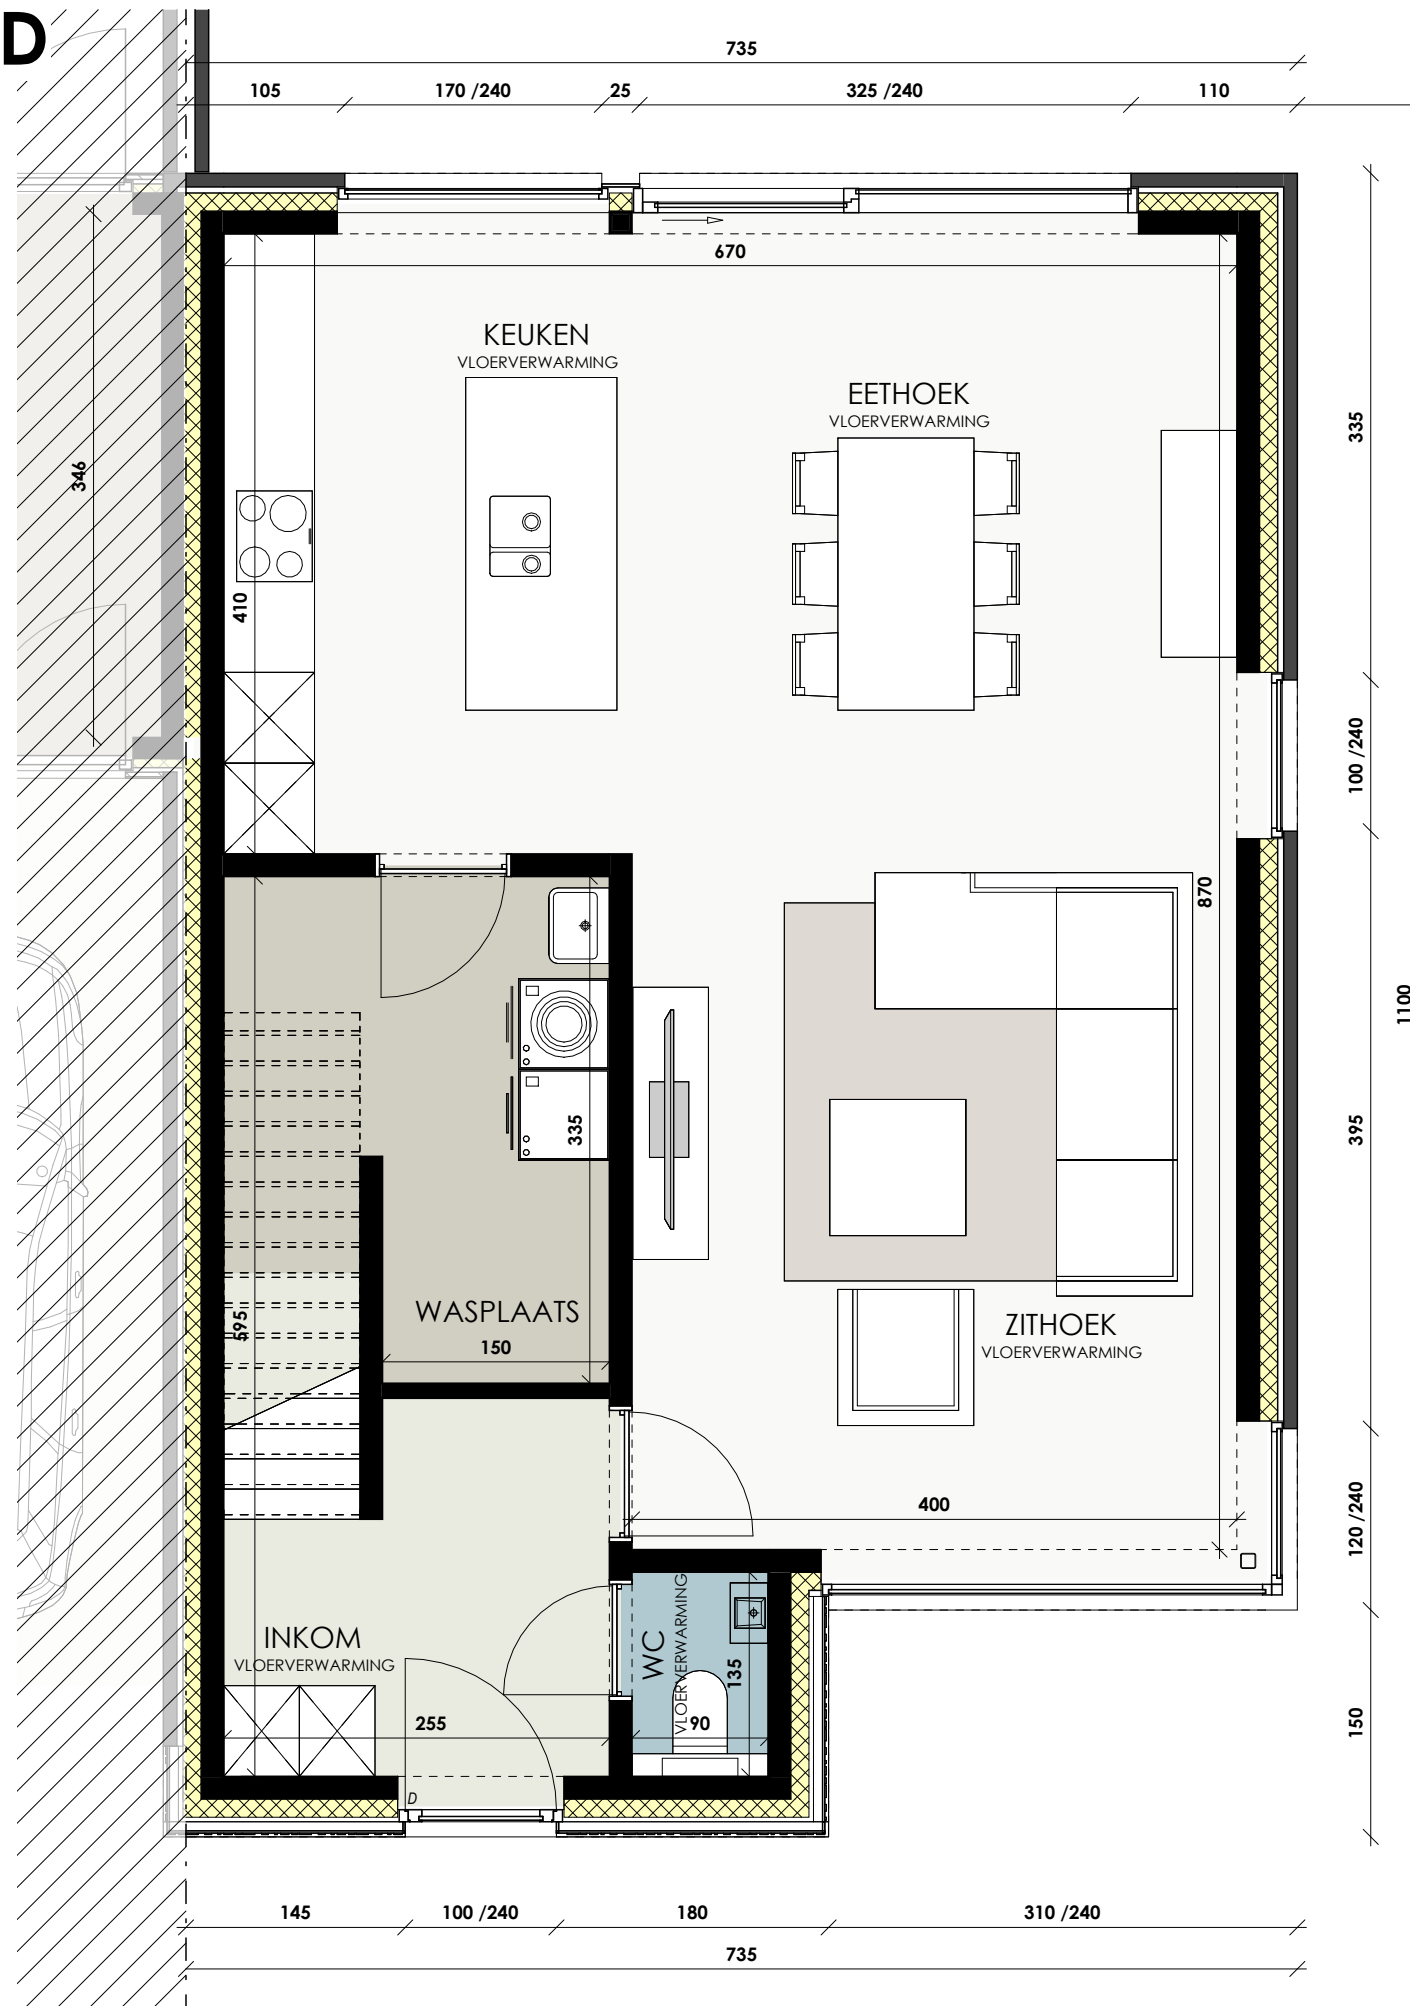
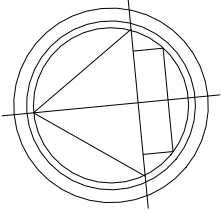


SCHAALBALK



PROJECT TIELT ZUID

1e Verdieping
LOT 130
OPP.: 77.85

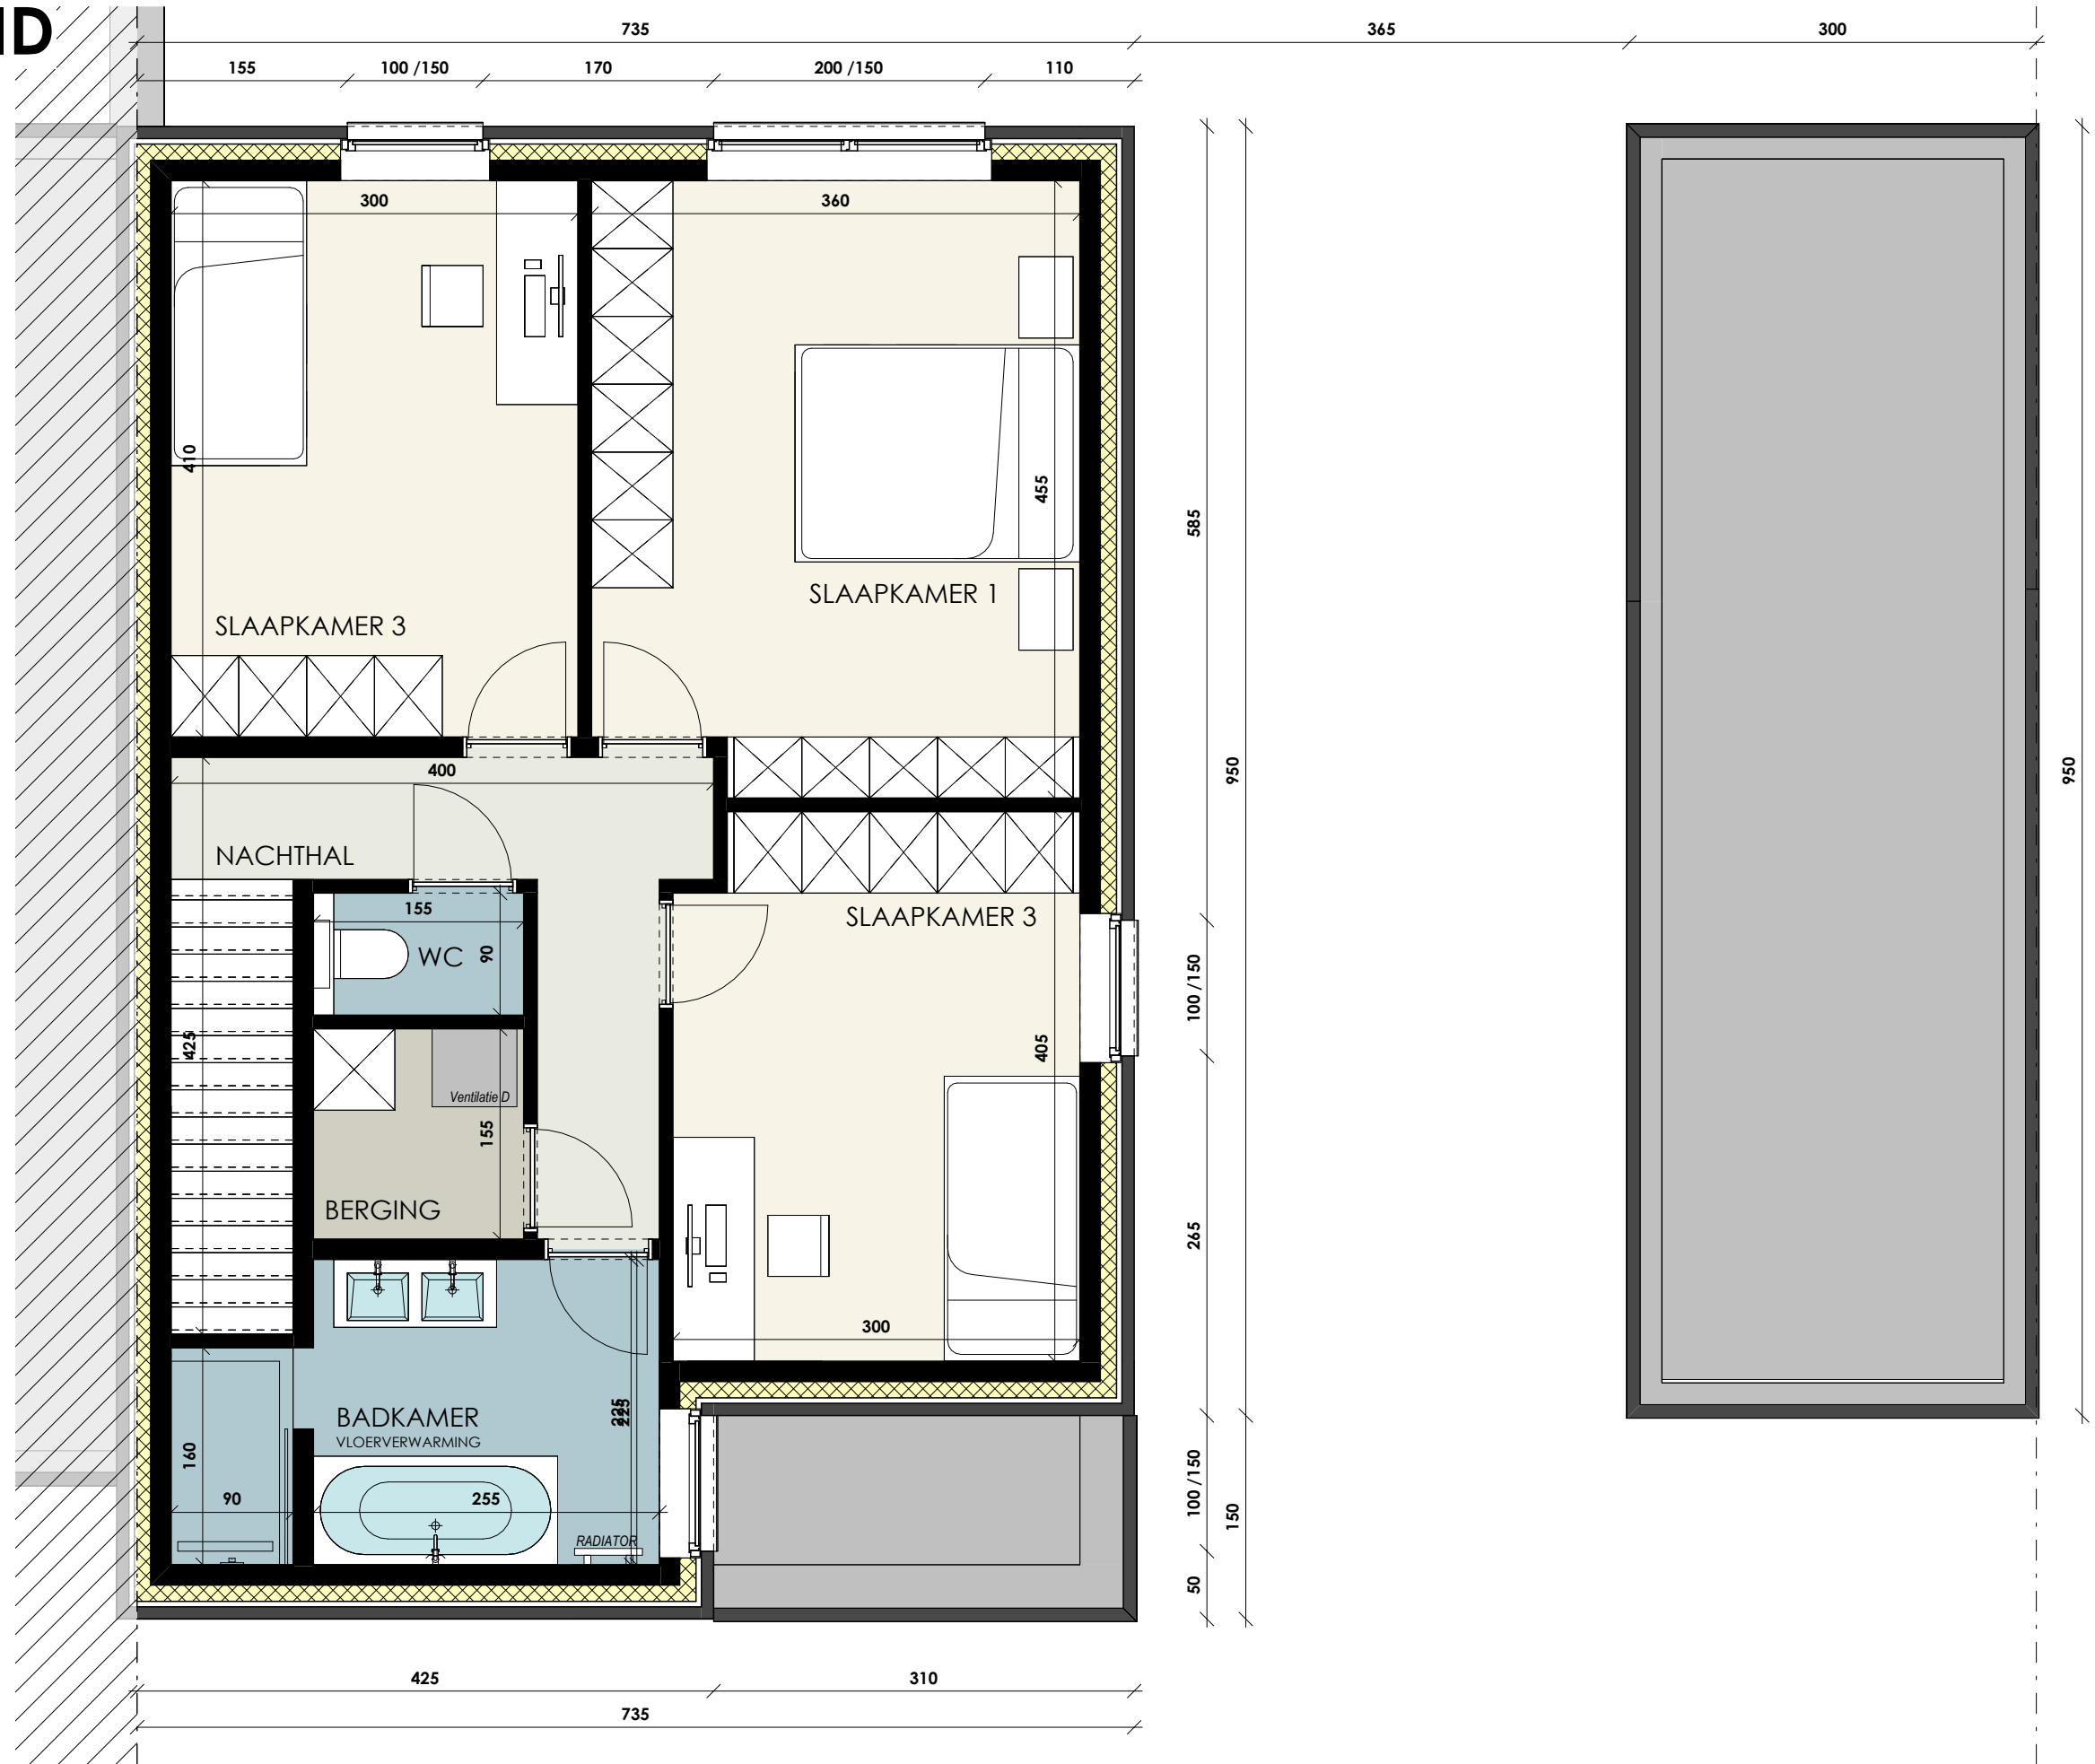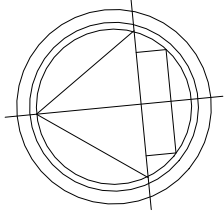


SCHAALBALK



PROJECT TIELT ZUID

Voorgevel
LOT 130

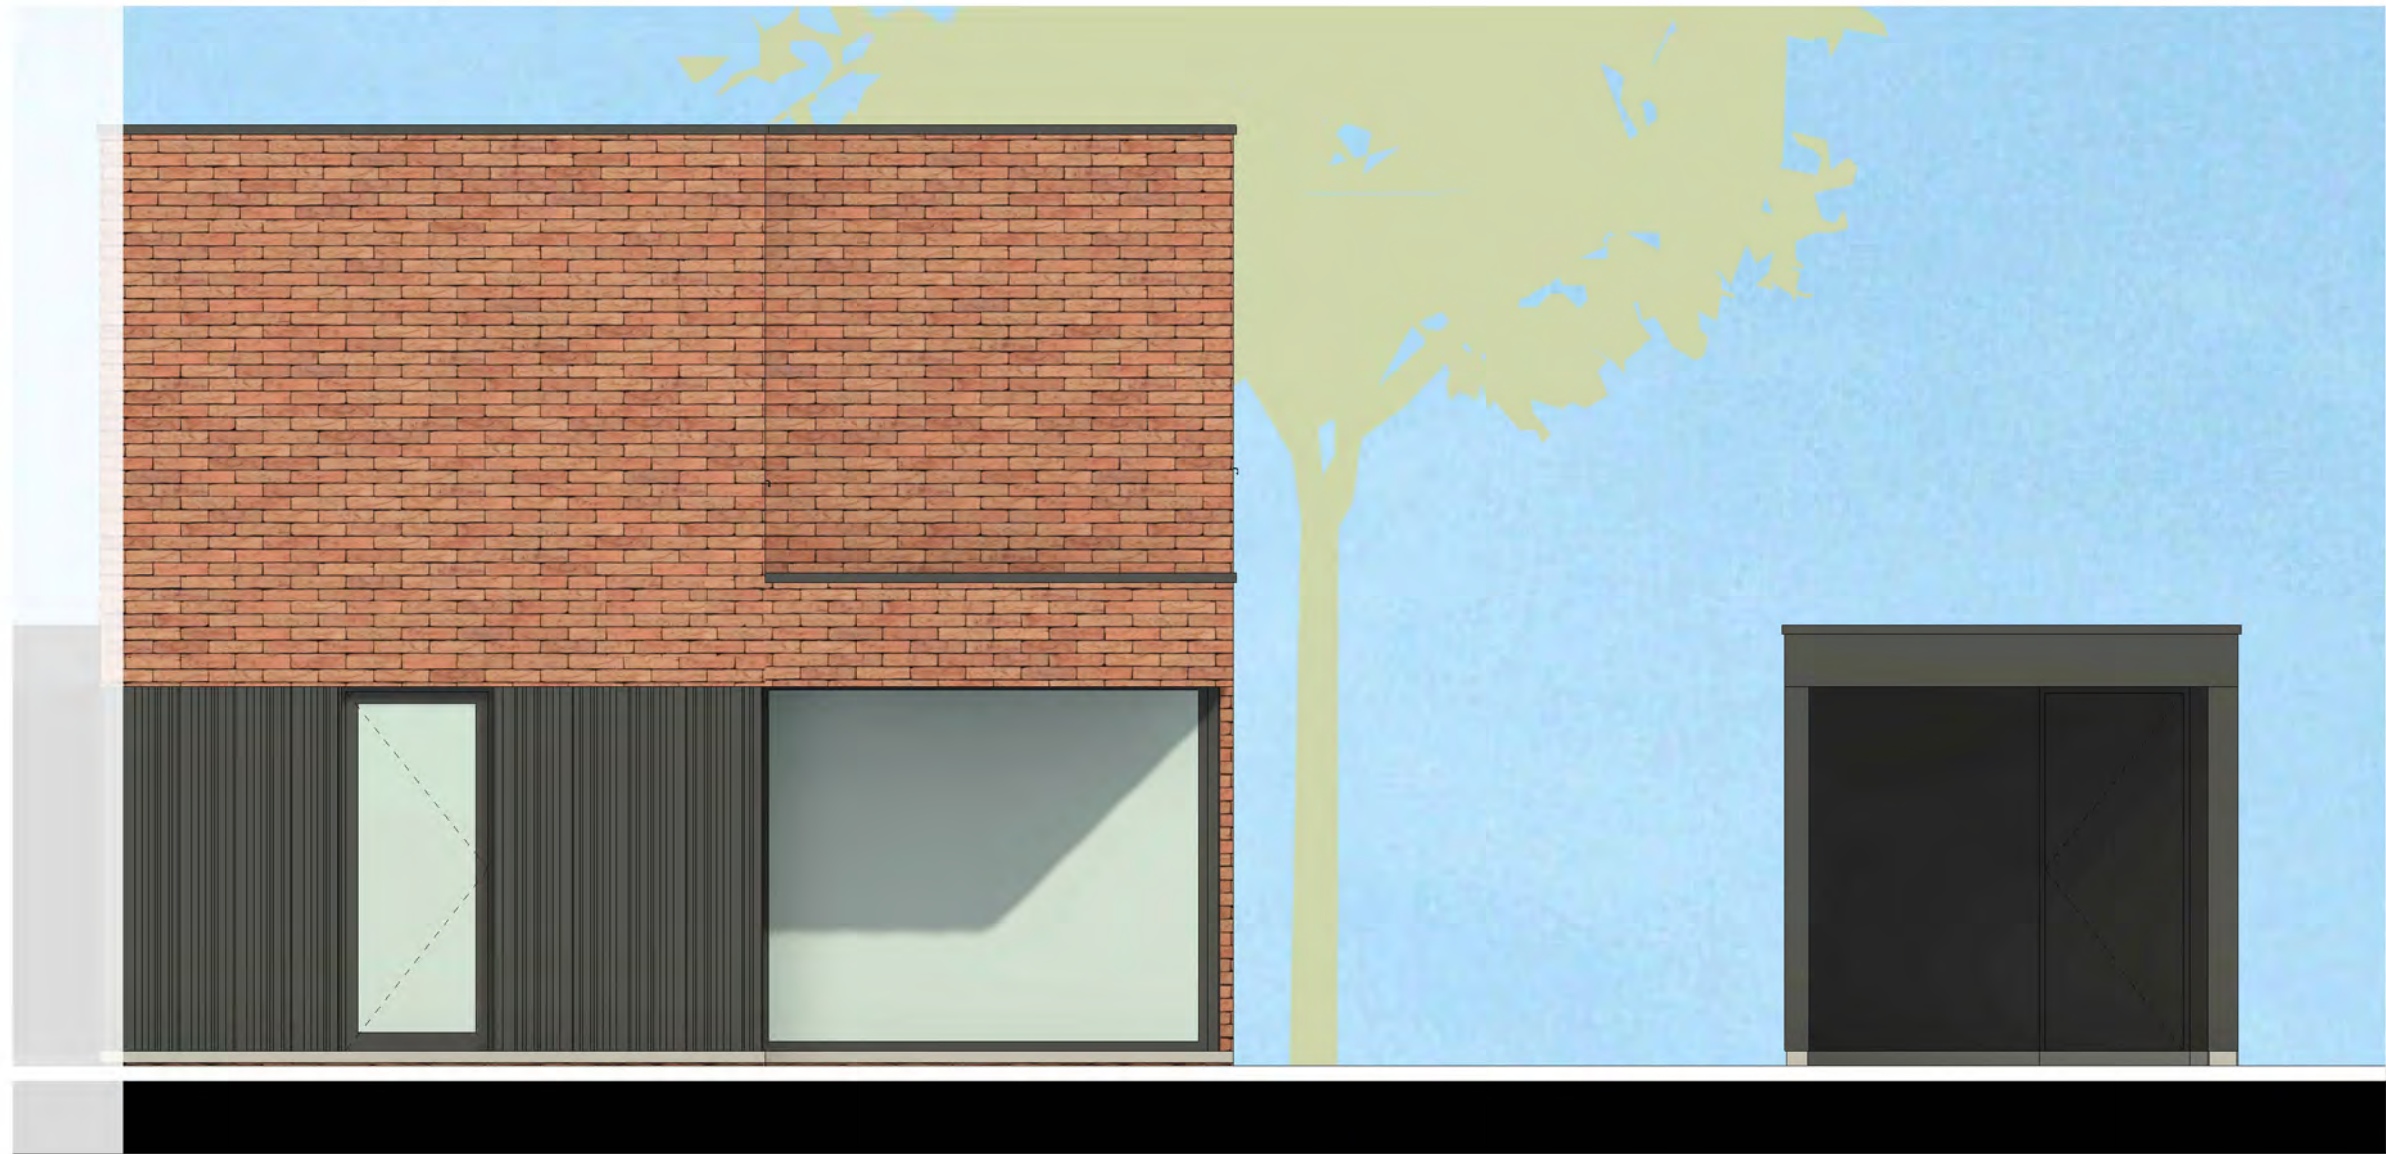


SCHAALBALK



PROJECT TIELT ZUID

Linkerzijgevel
LOT 130

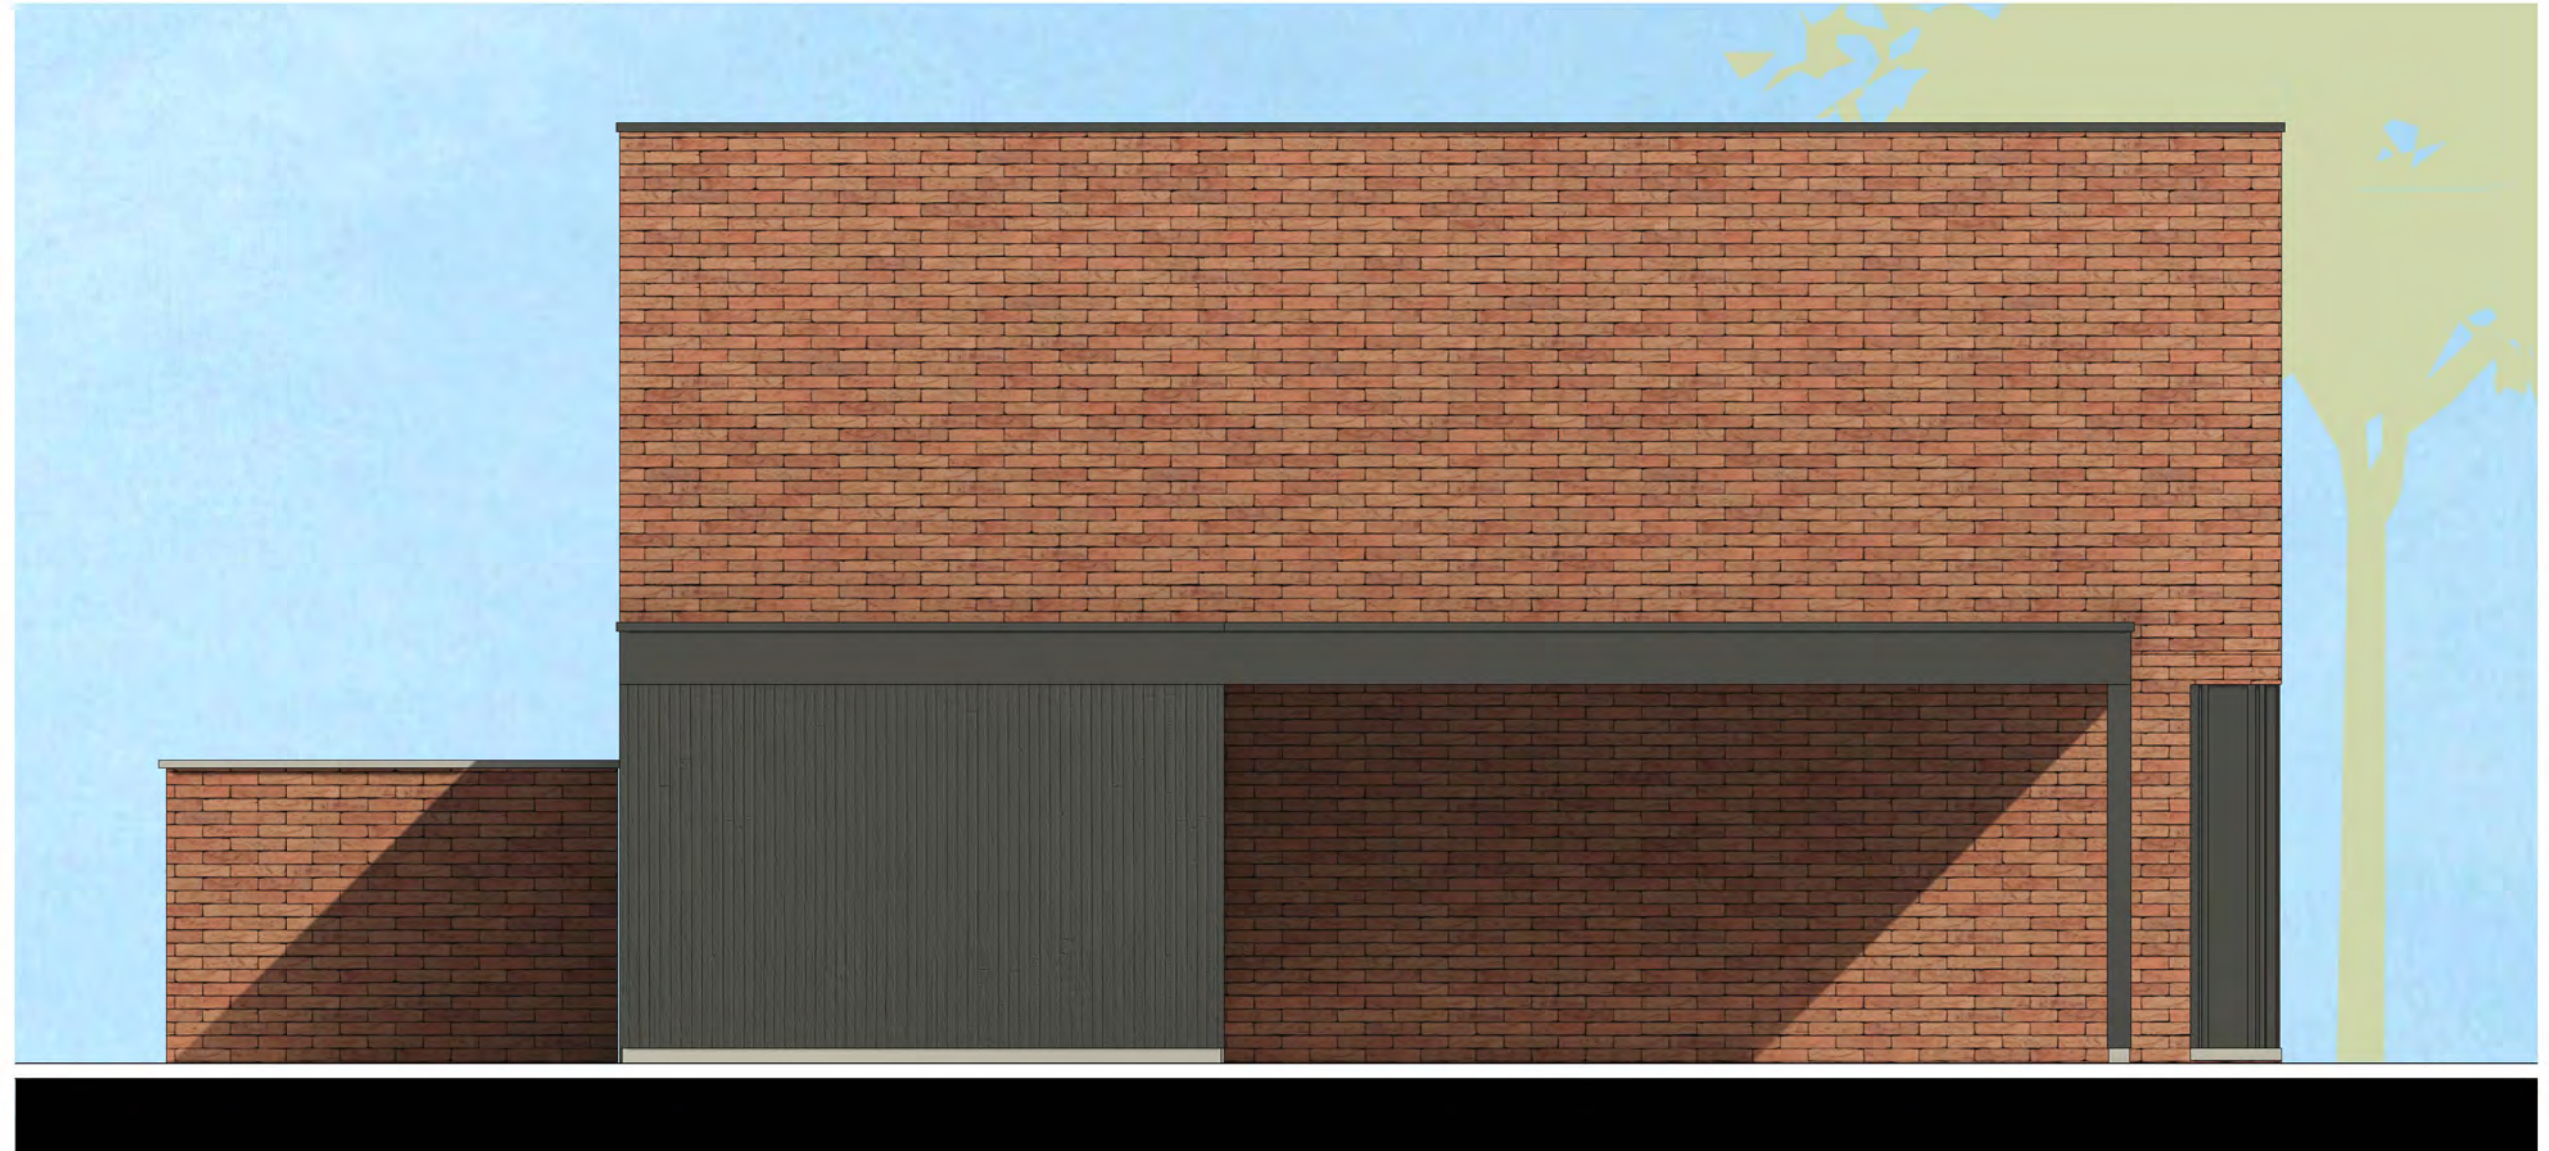

SCHAALBALK



PROJECT TIELT ZUID

Achtergevel
LOT 130




SCHAALBALK



PROJECT TIELT ZUID

Rechterzijgevel
LOT 130

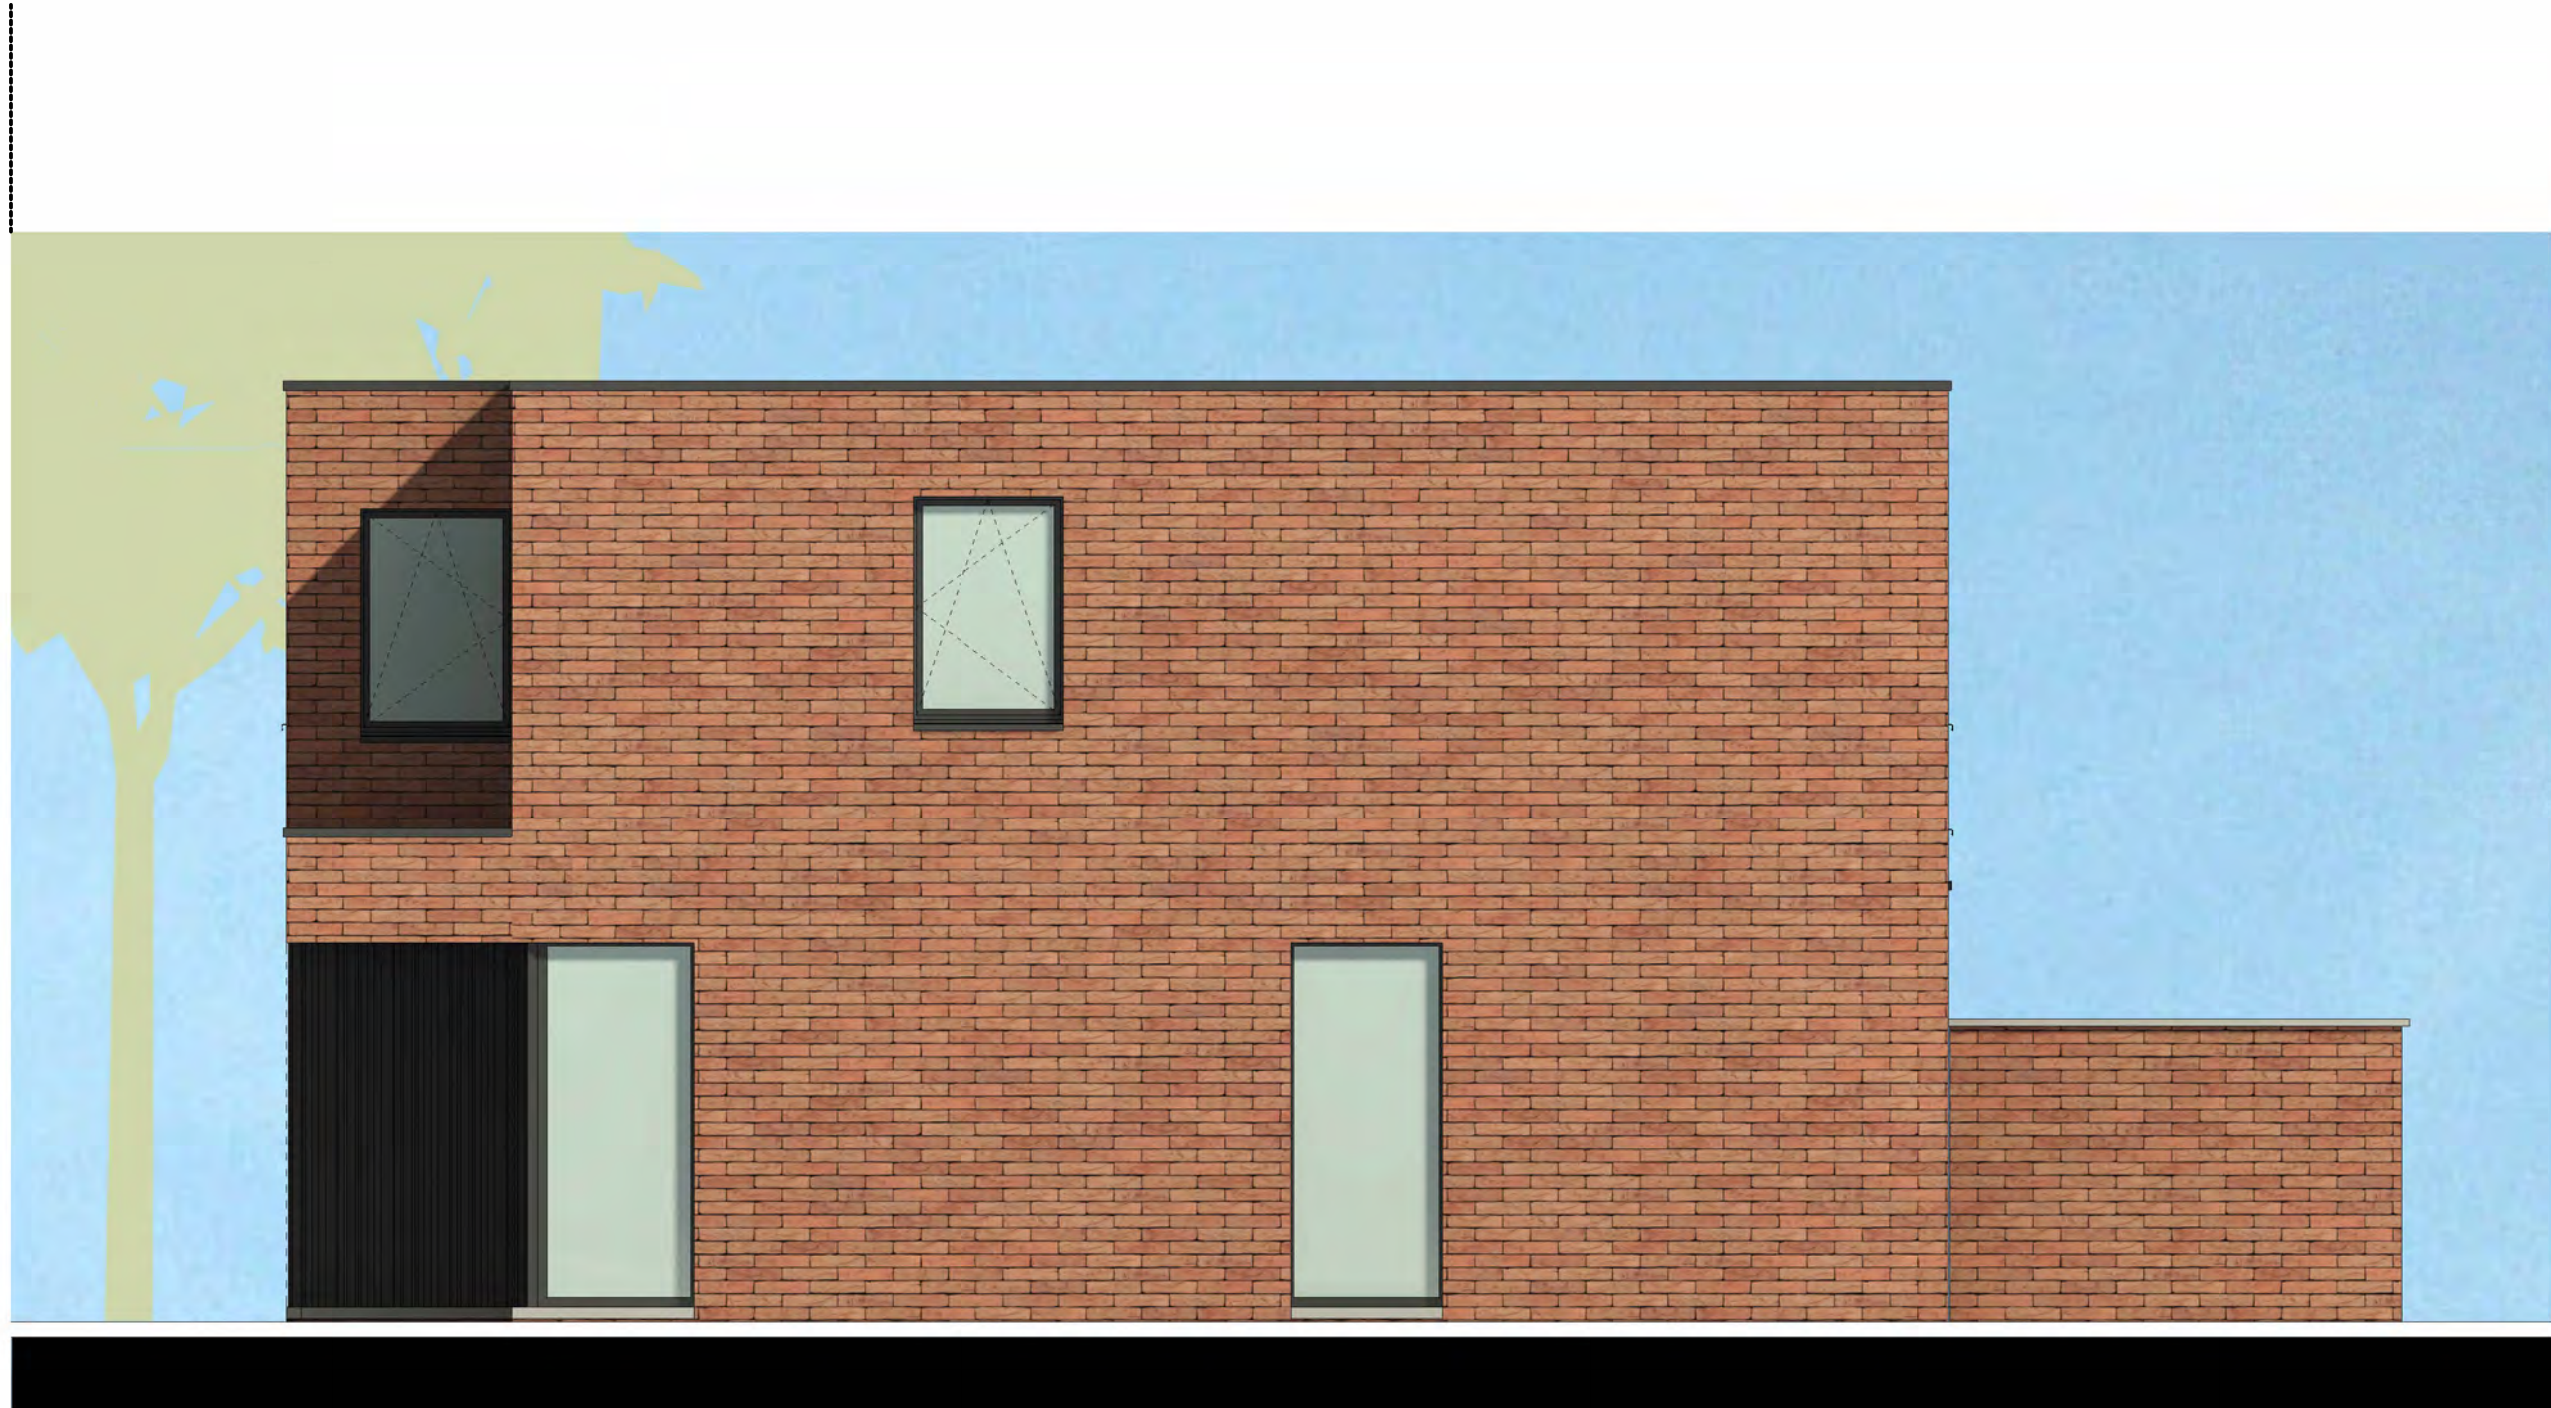

SCHAALBALK

