



GELIJKVLOERS

SCHAAL 1/50

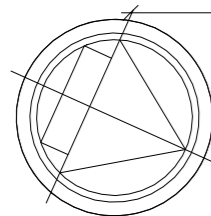

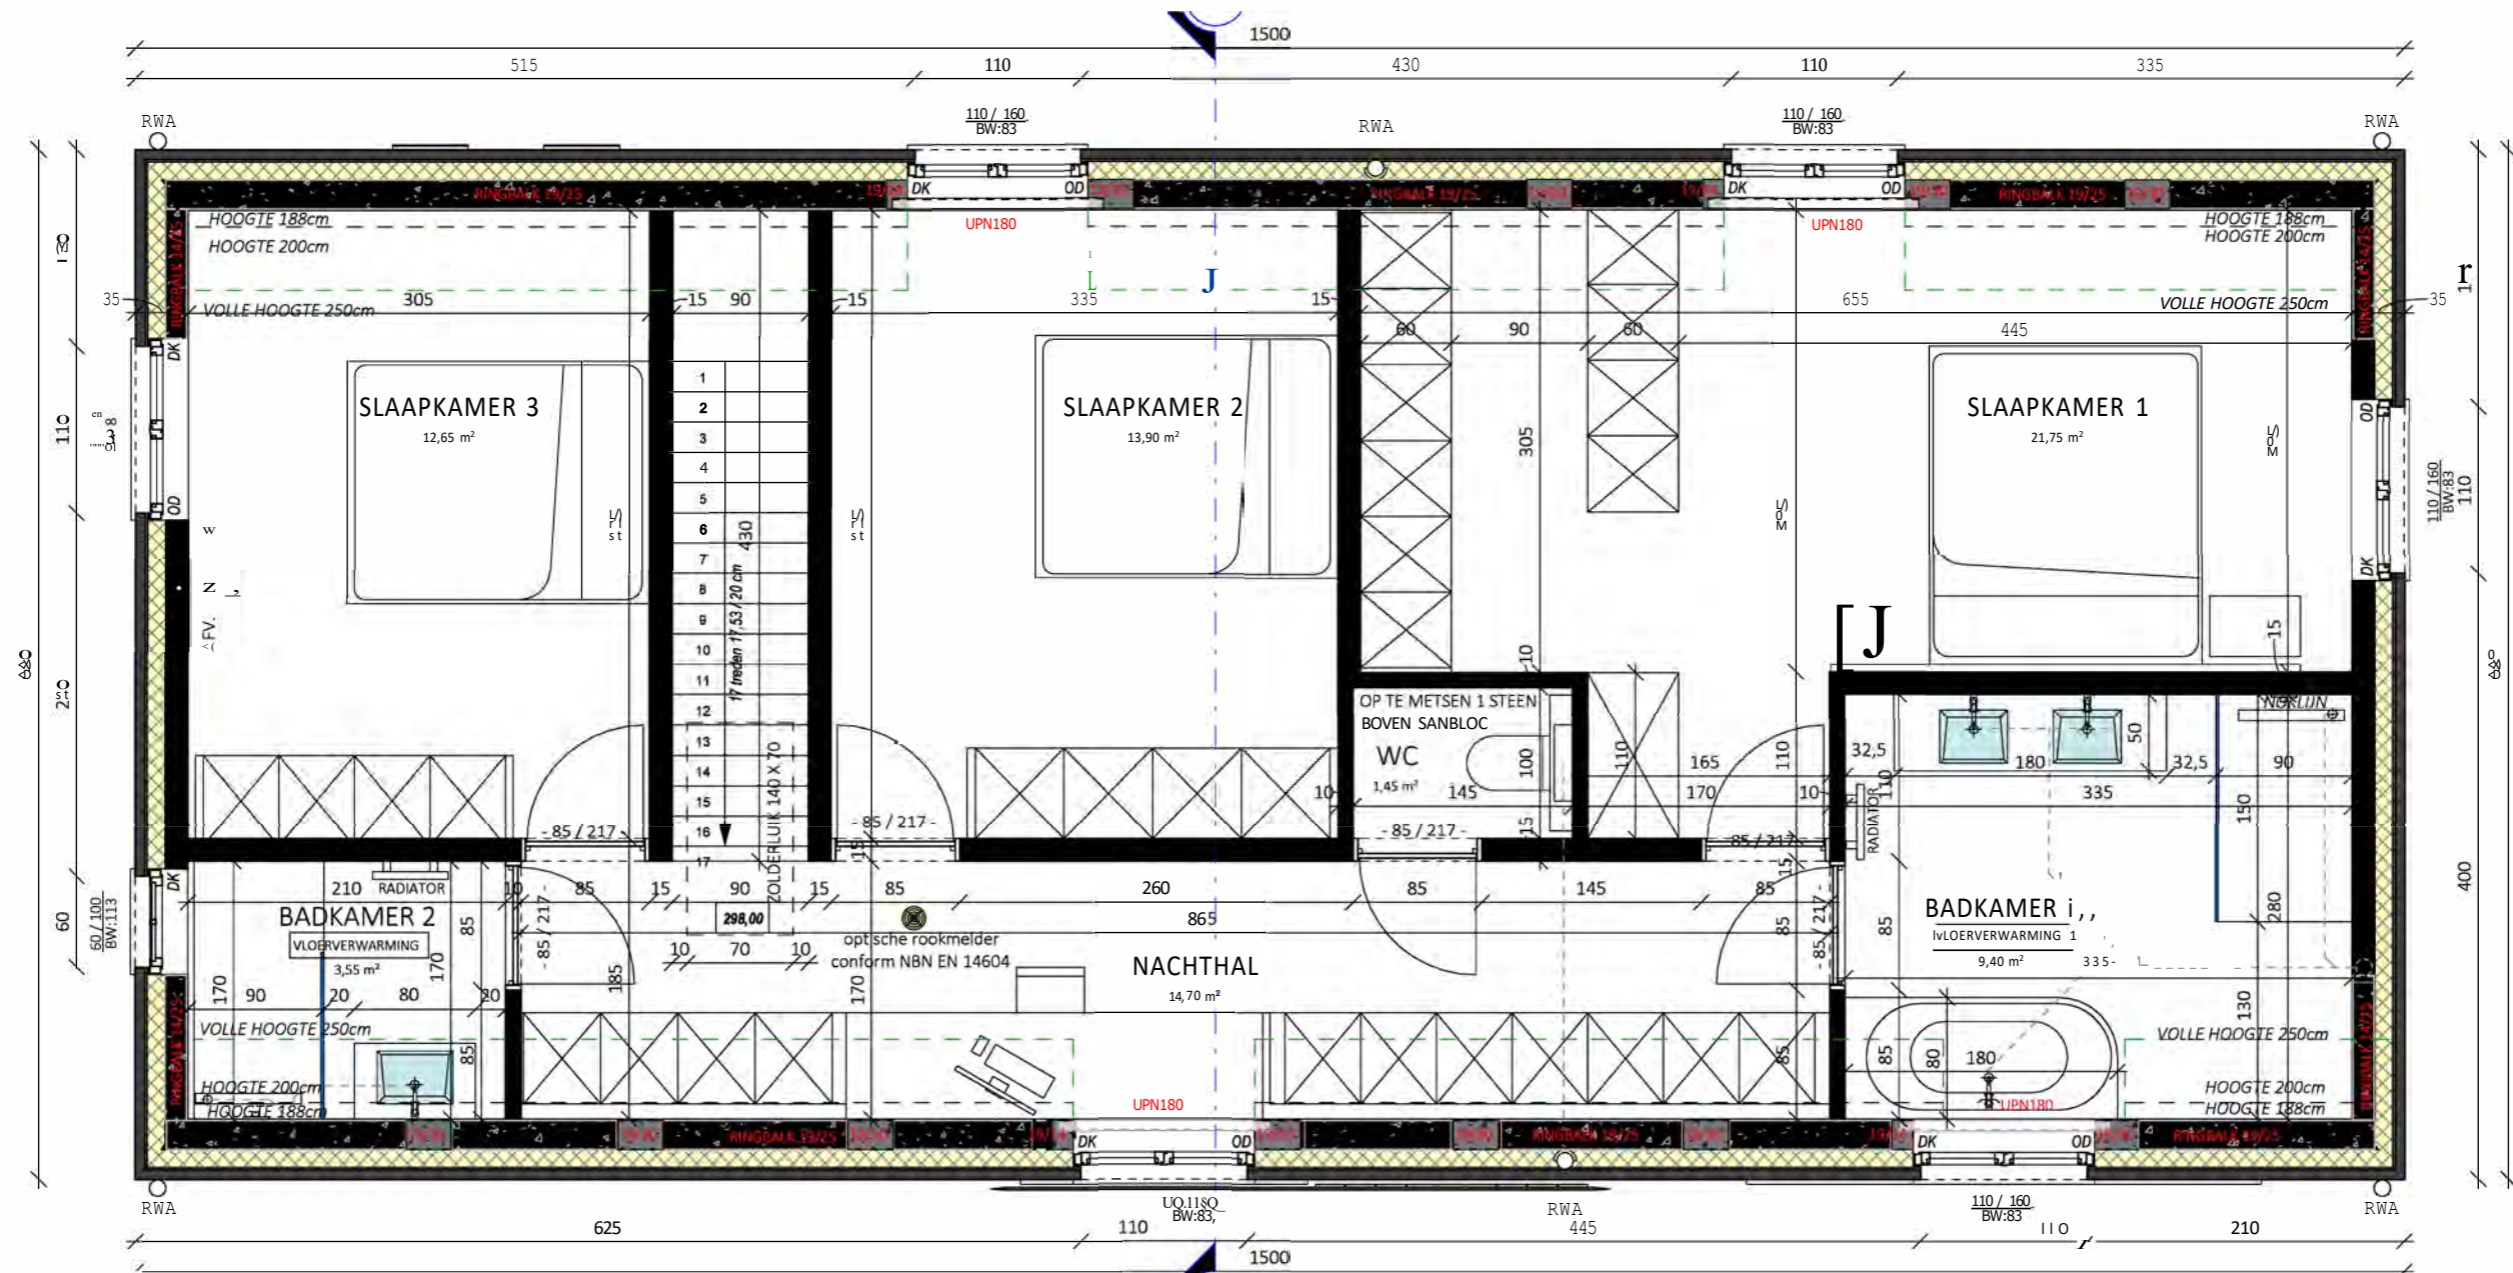

1e VERDIEPING

SCHAAL 1/50